XIV სართულის გეგმა მ 1:100

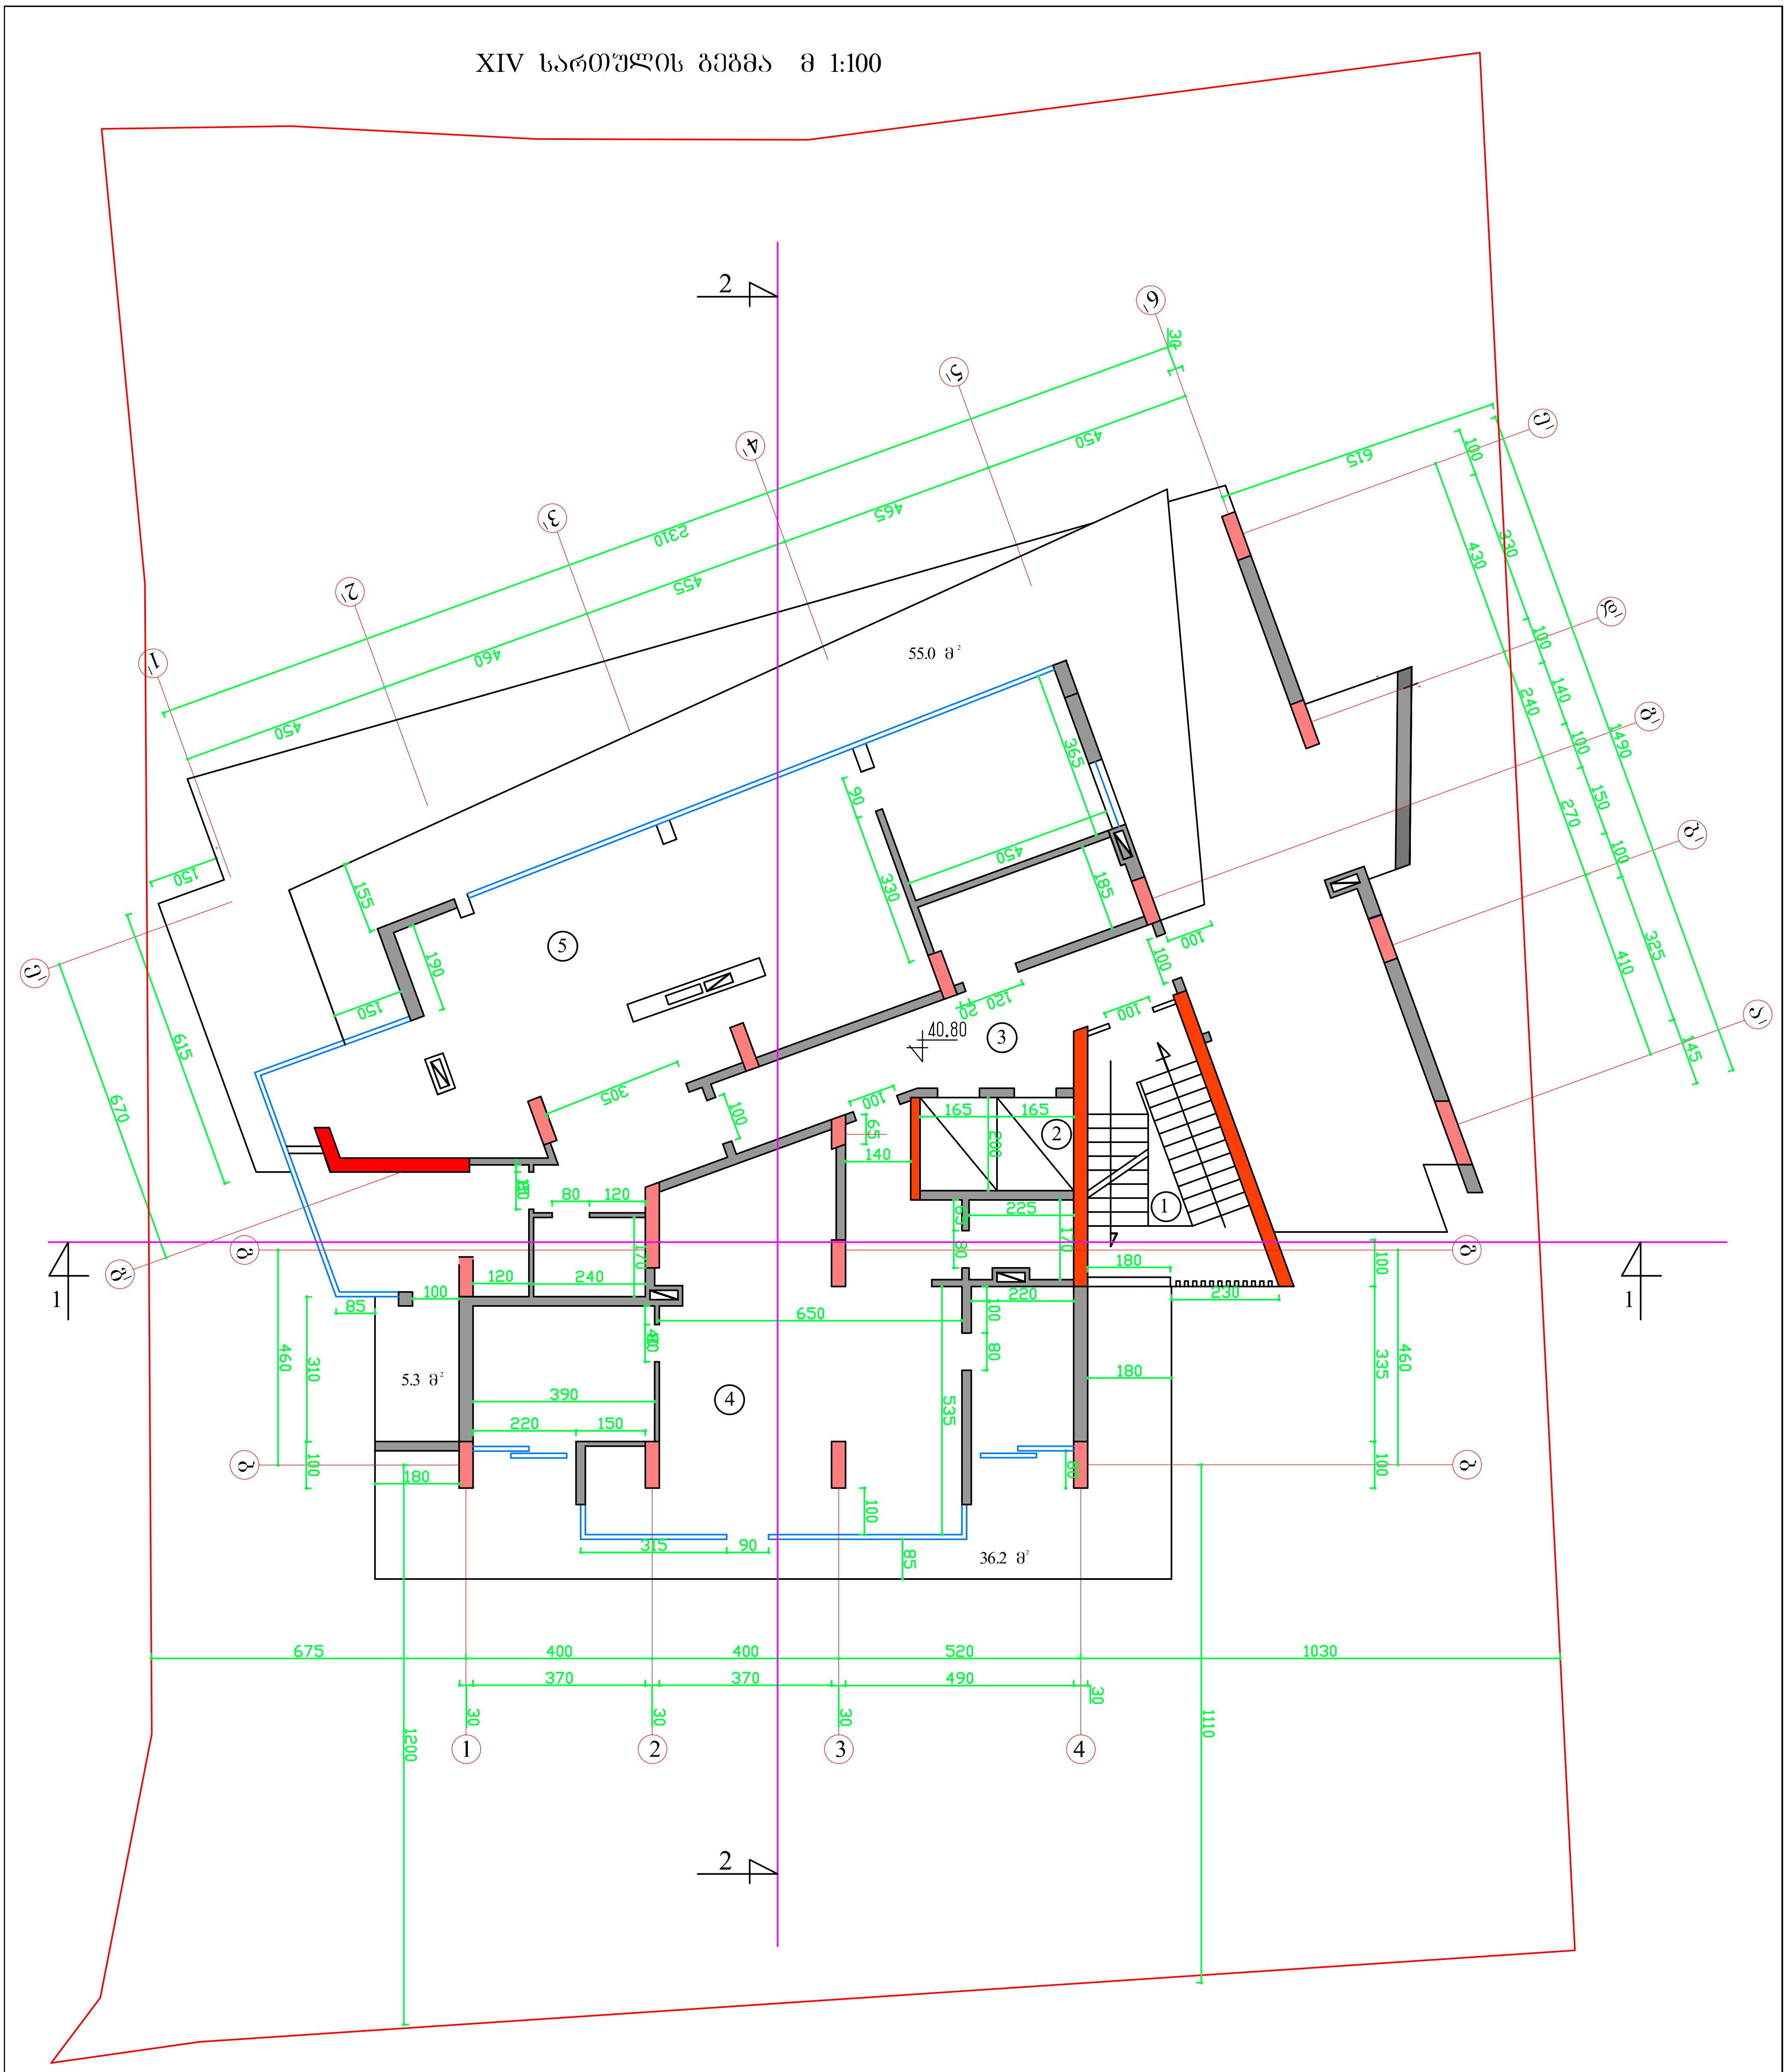
55.0 მ²
36.2 მ²
5.3 მ²
40.80
1
2
3
4
5
2310
1490
615
670
1200
1110
1030
675
400
400
520
370
370
490
460
335
310
650
535
390
220
150
240
120
100
30
85
90
315
180
230
165
225
365
330
185
450
465
455
460
145
325
410
430
240
270
305
190
155
150

ექსპლიკაცია:

1. კიბის უჯრედი, 16.9 მ²
2. ლიფტი 6.6 მ²
3. დერეფანი 18.0 მ²
4. აპატრამენტი 80.3+36.2=116.5 მ²
5. აპარტამენტი 117.5+55.0+5.3=177.8 მ²

სულ: 335.8 მ²

კ2 = 228.0 მ²

შპს "მეგაპოლისი"
დირექტორი: ნათელა ძნელაძე
პროექტის ავტორი: ნუგზარ ძნელაძე
შეასრულა: ზეინაბ კაკაბაძე
კონსტრუქტორი: მირზა ბოლქვაძე

ქ. ბათუმი მუხრან მაჭავარიანის ქ. 93
T : (+995422) 258818
E-Mail : MEGAPOLISILTD@gmail.com

პროექტი
სასტუმრო
მისამართი: ქ. ბათუმი დასახლება მწვანე კონცხი

დამკვეთი:
შპს: "მწვანე ხაზი ბათუმი"

ნახაზის დასახელება:
XIV სართულის გეგმა

მასშტაბი
1:100

ფურცლის № ა-