XIII სართულის გეგმა მ 1:100

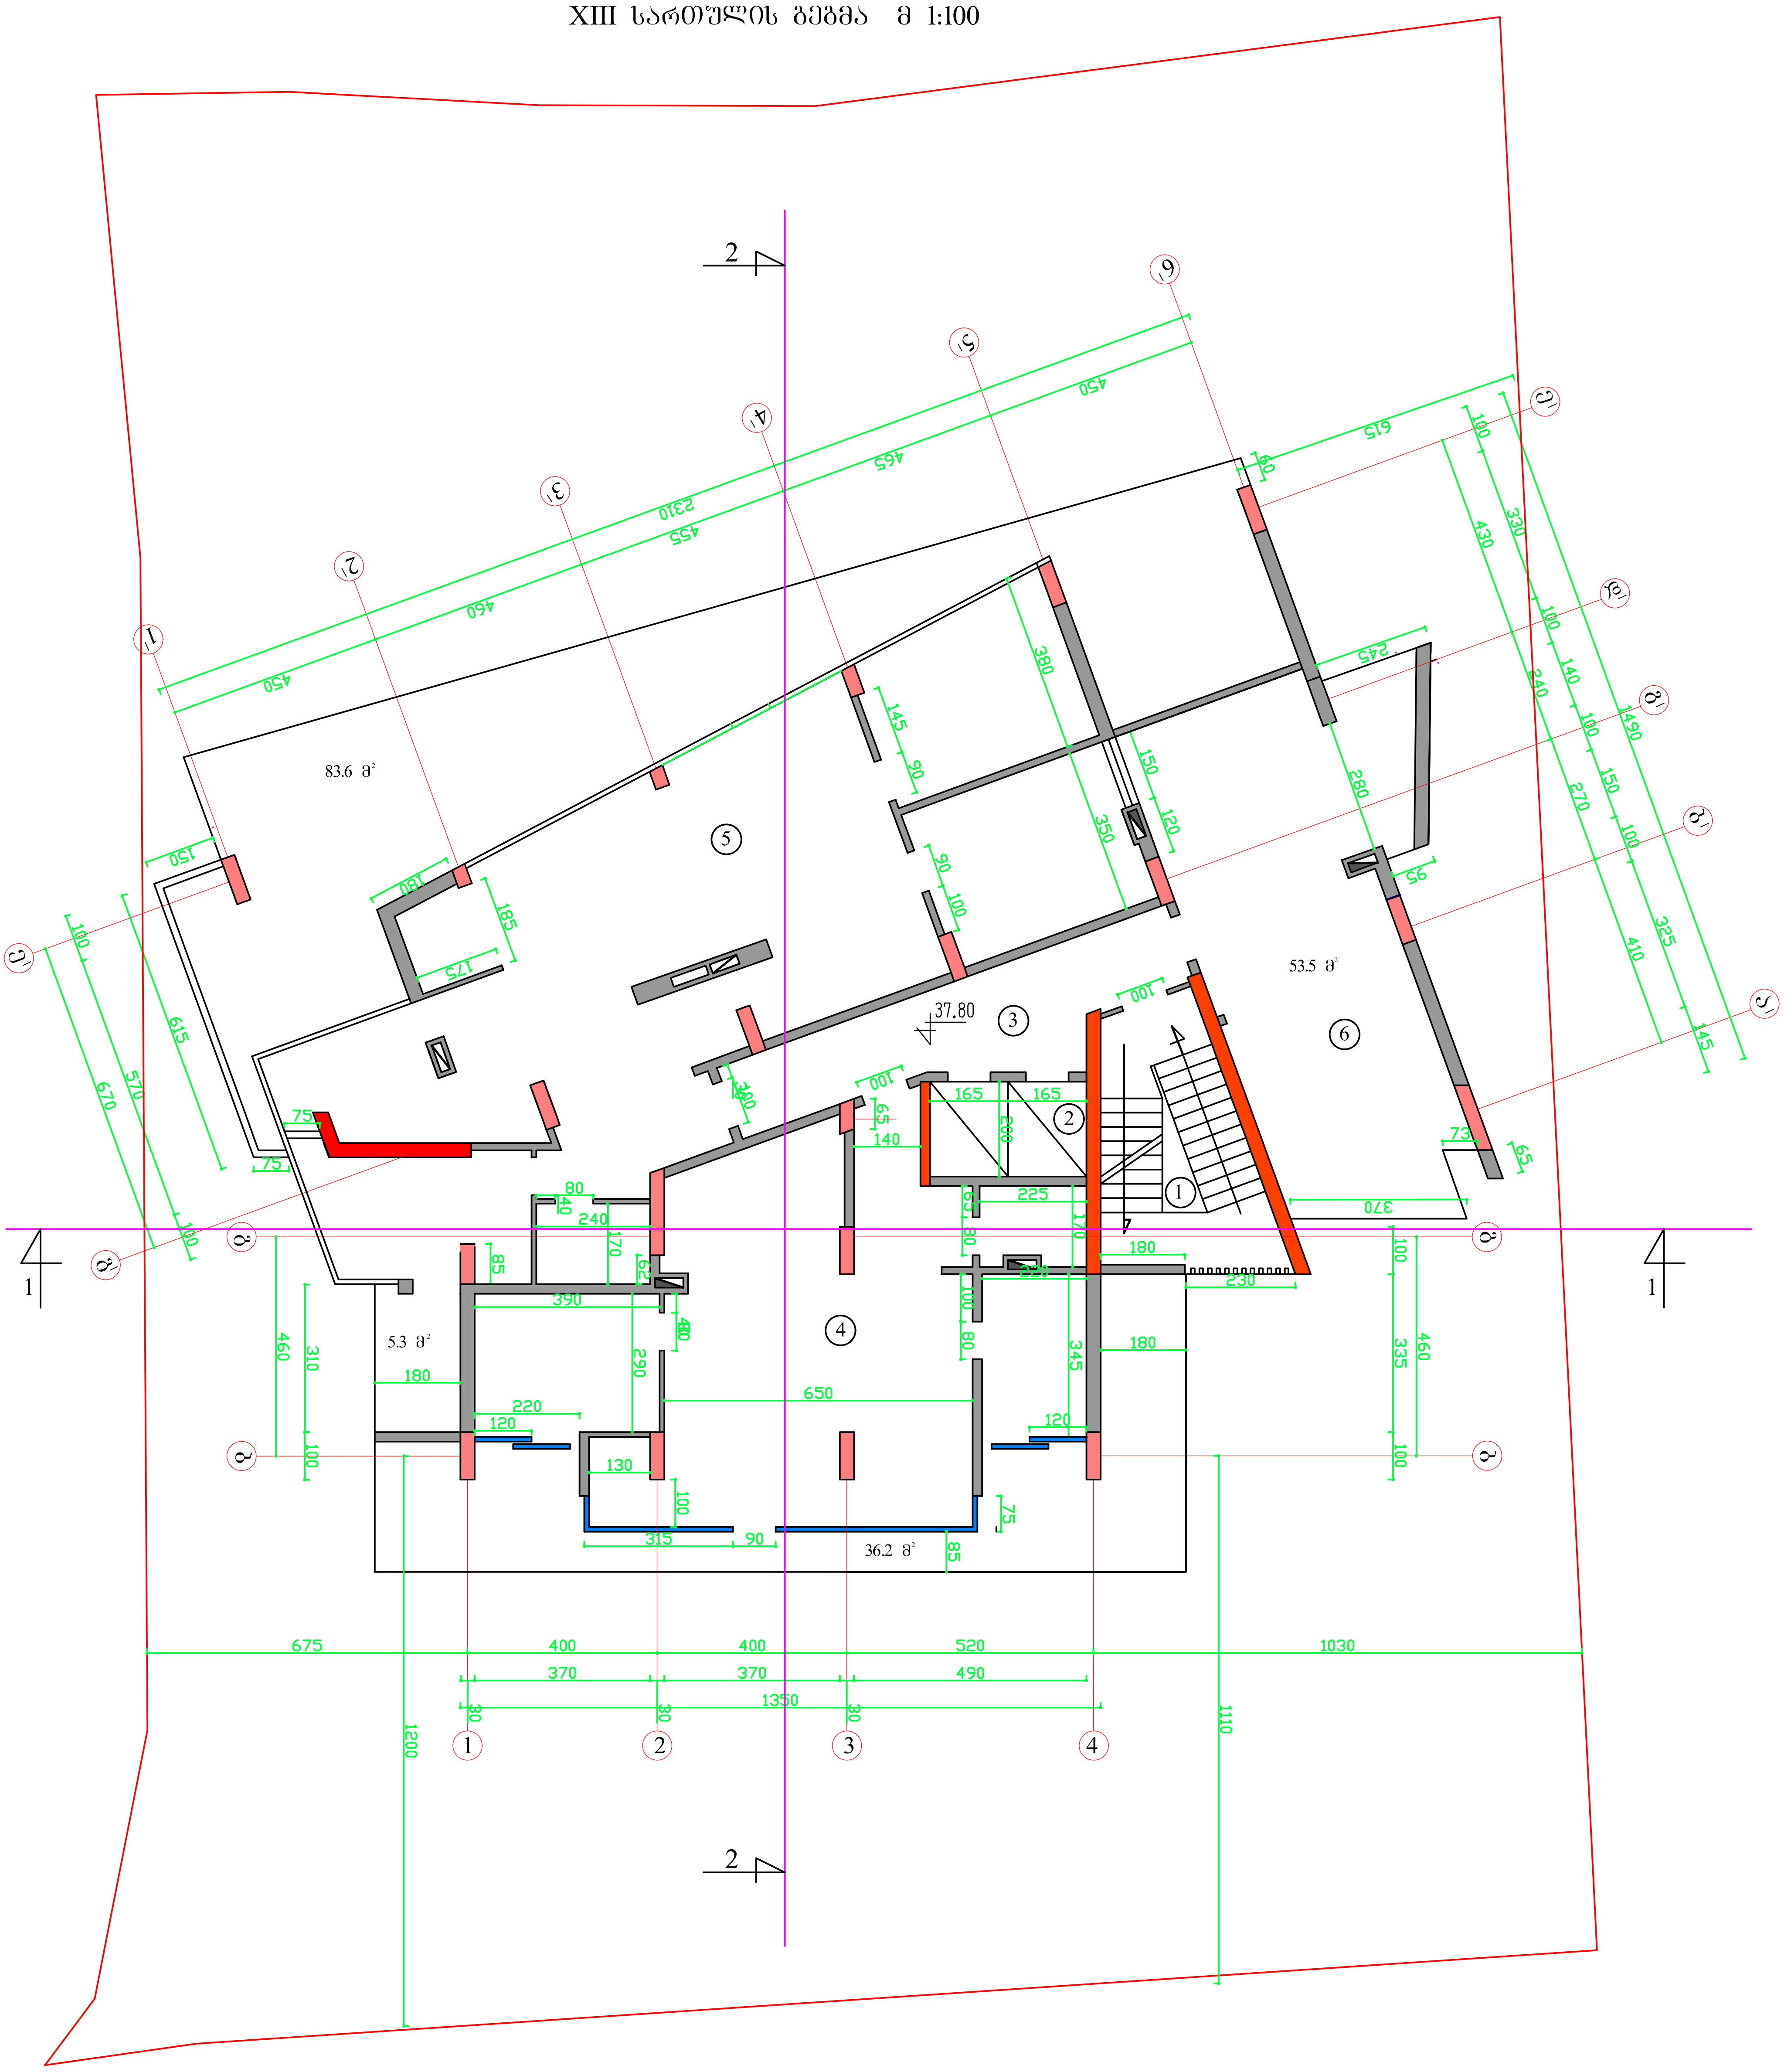
83.6 მ²
53.5 მ²
5.3 მ²
36.2 მ²
37.80
1
2
3
4
5
6
1'
2'
3'
4'
5'
6'
ა
ბ
ა'
ბ'
გ'
დ'
ე'
ვ'
1–1
2–2
2310
450
465
455
460
450
1490
615
330
430
100
140
150
325
410
270
240
145
280
245
380
350
185
175
180
150
670
570
615
675
400
400
520
1030
370
370
490
1350
30
1200
1110
460
335
310
650
390
290
315
90
130
220
120
165
225
200
230
345
85
75
73
65
60
95

ექსპლიკაცია:

1. კიბის უჯრედი, 16.9 მ²
2. ლიფტი 6.6 მ²
3. დერეფანი 18.0 მ²
4. აპატრამენტი 80.3+36.2=116.5 მ²
5. აპარტამენტი 131+5.3+83.6=219.9 მ²
6. ტერასა 53.5 მ²

სულ: 431.4 მ²

კ2 = 242.4 მ²

შპს "მეგაპოლისი"
დირექტორი: ნათელა ძნელაძე
პროექტის ავტორი: ნუგზარ ძნელაძე
შეასრულა: ზეინაბ კაკაბაძე
კონსტრუქტორი: მირზა ბოლქვაძე

ქ. ბათუმი მუხრან მაჭავარიანის ქ. 93
T : (+995422) 258818
E-Mail : MEGAPOLISILTD@gmail.com

პროექტი
სასტუმრო
მისამართი: ქ. ბათუმი დასახლება მწვანე კონცხი

დამკვეთი:
შპს: "მწვანე ხაზი ბათუმი"

ნახაზის დასახელება:
XIII სართულის გეგმა

მასშტაბი
1:100

ფურცლის № ა-