


II სართულის გეგმა მ 1:100
(ცვლილება)

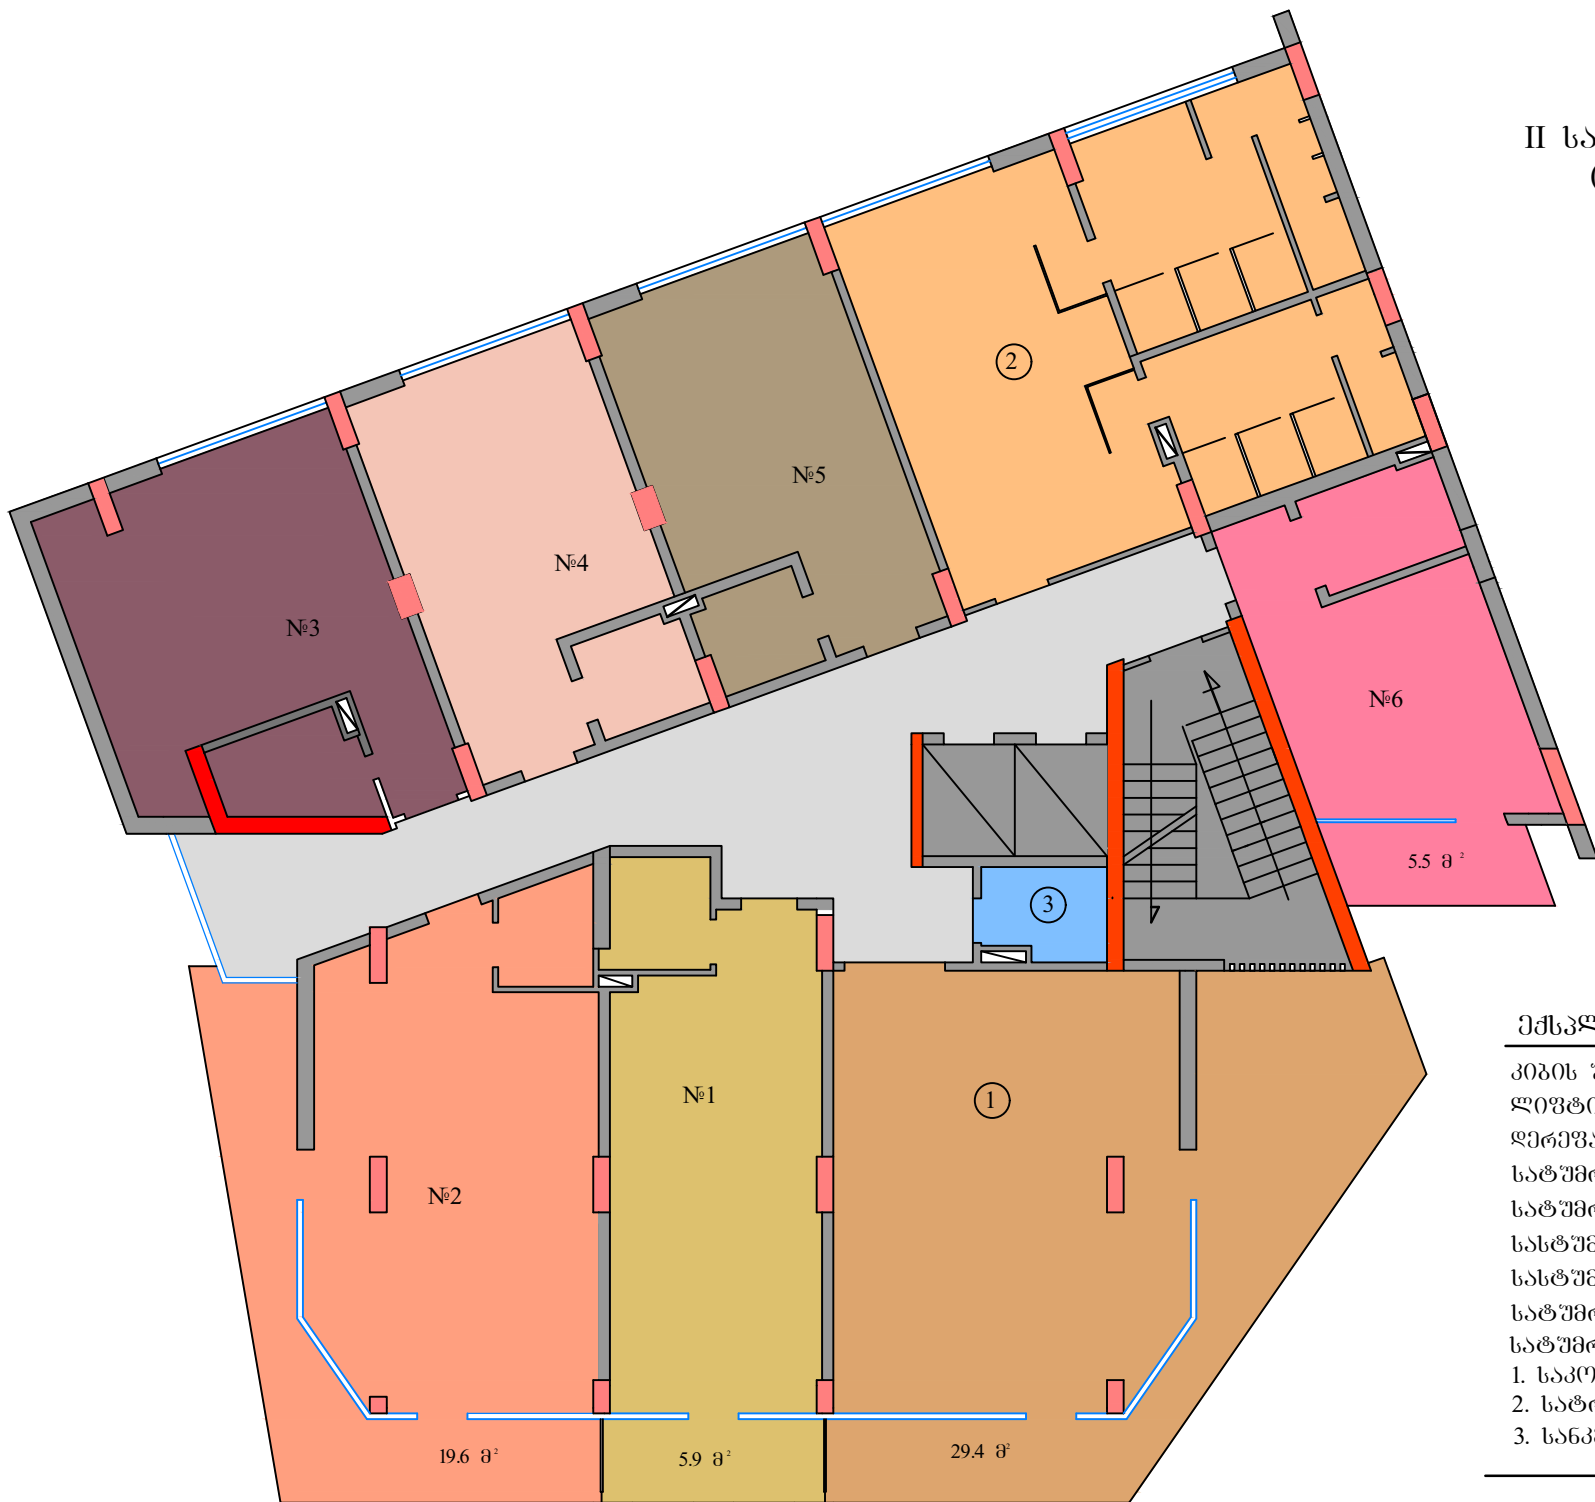

ემსკვლევა:

კიბის უჯრები,	16.9 მ ²
ლიფტი	6.6 მ ²
დერეფანი	48.0 მ ²
სატუმრო ნომერი №1	35.6+5.9=41.5 მ ²
სატუმრო ნომერი №2	44.8+19.6=64.4 მ ²
სასტუმრო ნომერი №3	37.3 მ ²
სასტუმრო ნომერი №4	31.4 მ ²
სატუმრო ნომერი №5	31.6 მ ²
სატუმრო ნომერი №6	26.0+5.5=31.5 მ ²
1. საკონსერვაციო	48.8+29.4=78.2 მ ²
2. სატრენაჟორო, გასახდუმბო	63.3 მ ²
3. სანკვანძი	3.5 მ ²

სულ: 454.2 მ²