


**ექსპლიკაცია**

1. საცხოვრებელი ფართი - 600.20 მ<sup>2</sup>
2. კიბის უჯრედი - 39.82 მ<sup>2</sup>
3. აივნები - 98.60 მ<sup>2</sup>
4. კორიდორი - 33.12 მ<sup>2</sup>

სულ - 773.74 მ<sup>2</sup>

საერთო საფენეგლო ფართი - 863.58 მ<sup>2</sup>  
 K2-00 საანგარიშო ფართი - 725.16 მ<sup>2</sup>

**XIV სართულის გეგმა +42.60 ნიშნულზე**

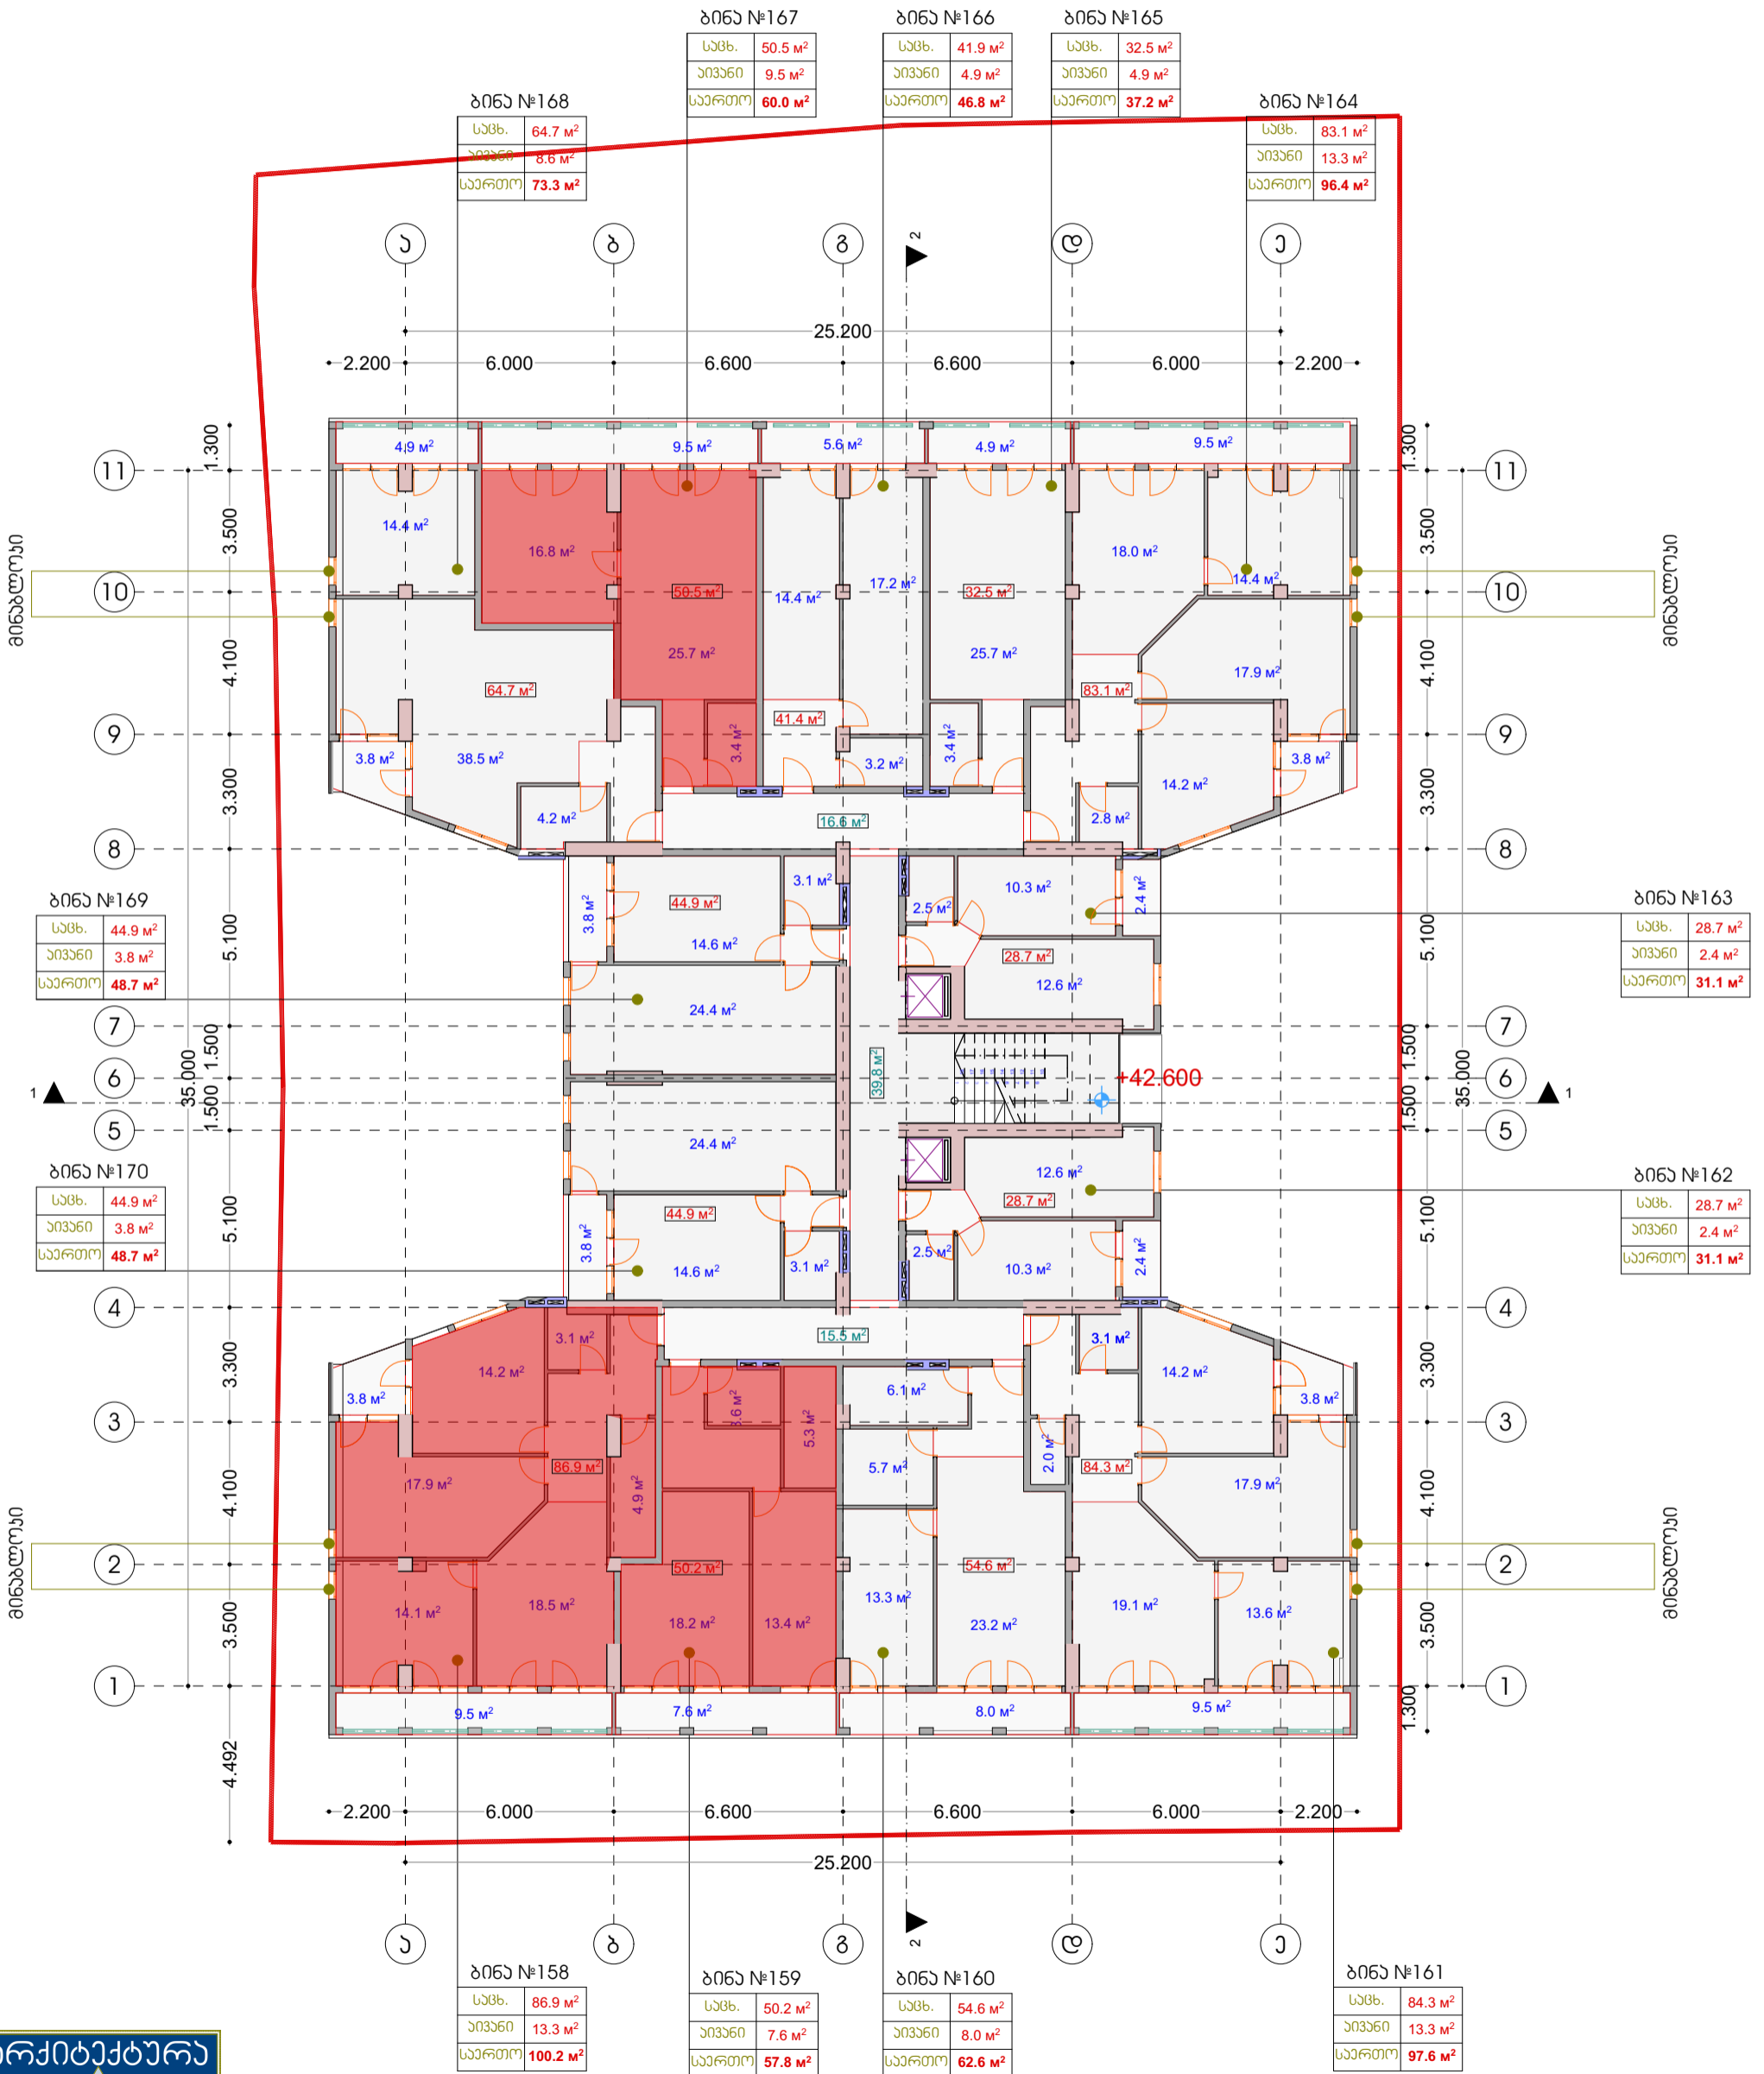

დირექტორი	მ. კაკაუშიძე	ქ. ბათუმი ვაჟა ფშაველას №53-55-57	დამკვეთი	შპს „ელიტ გრენი,,	
მთ.არქიტექტორი	მ. კაკაუშიძე	მრავალბინიანი საცხოვრებელი სახლი	სტადია	ფურც.	მასშტაბი
პრ.ავტორი	მ. კაკაუშიძე		№		1:200
არქ.ღიზანიანი	მ. კაკაუშიძე	XIV სართულის გეგმა	ინჟ/მ.,მიხეილი კაკაუშიძე,,		