


II სართულის გეგმა +5.40 ნიშნულზე

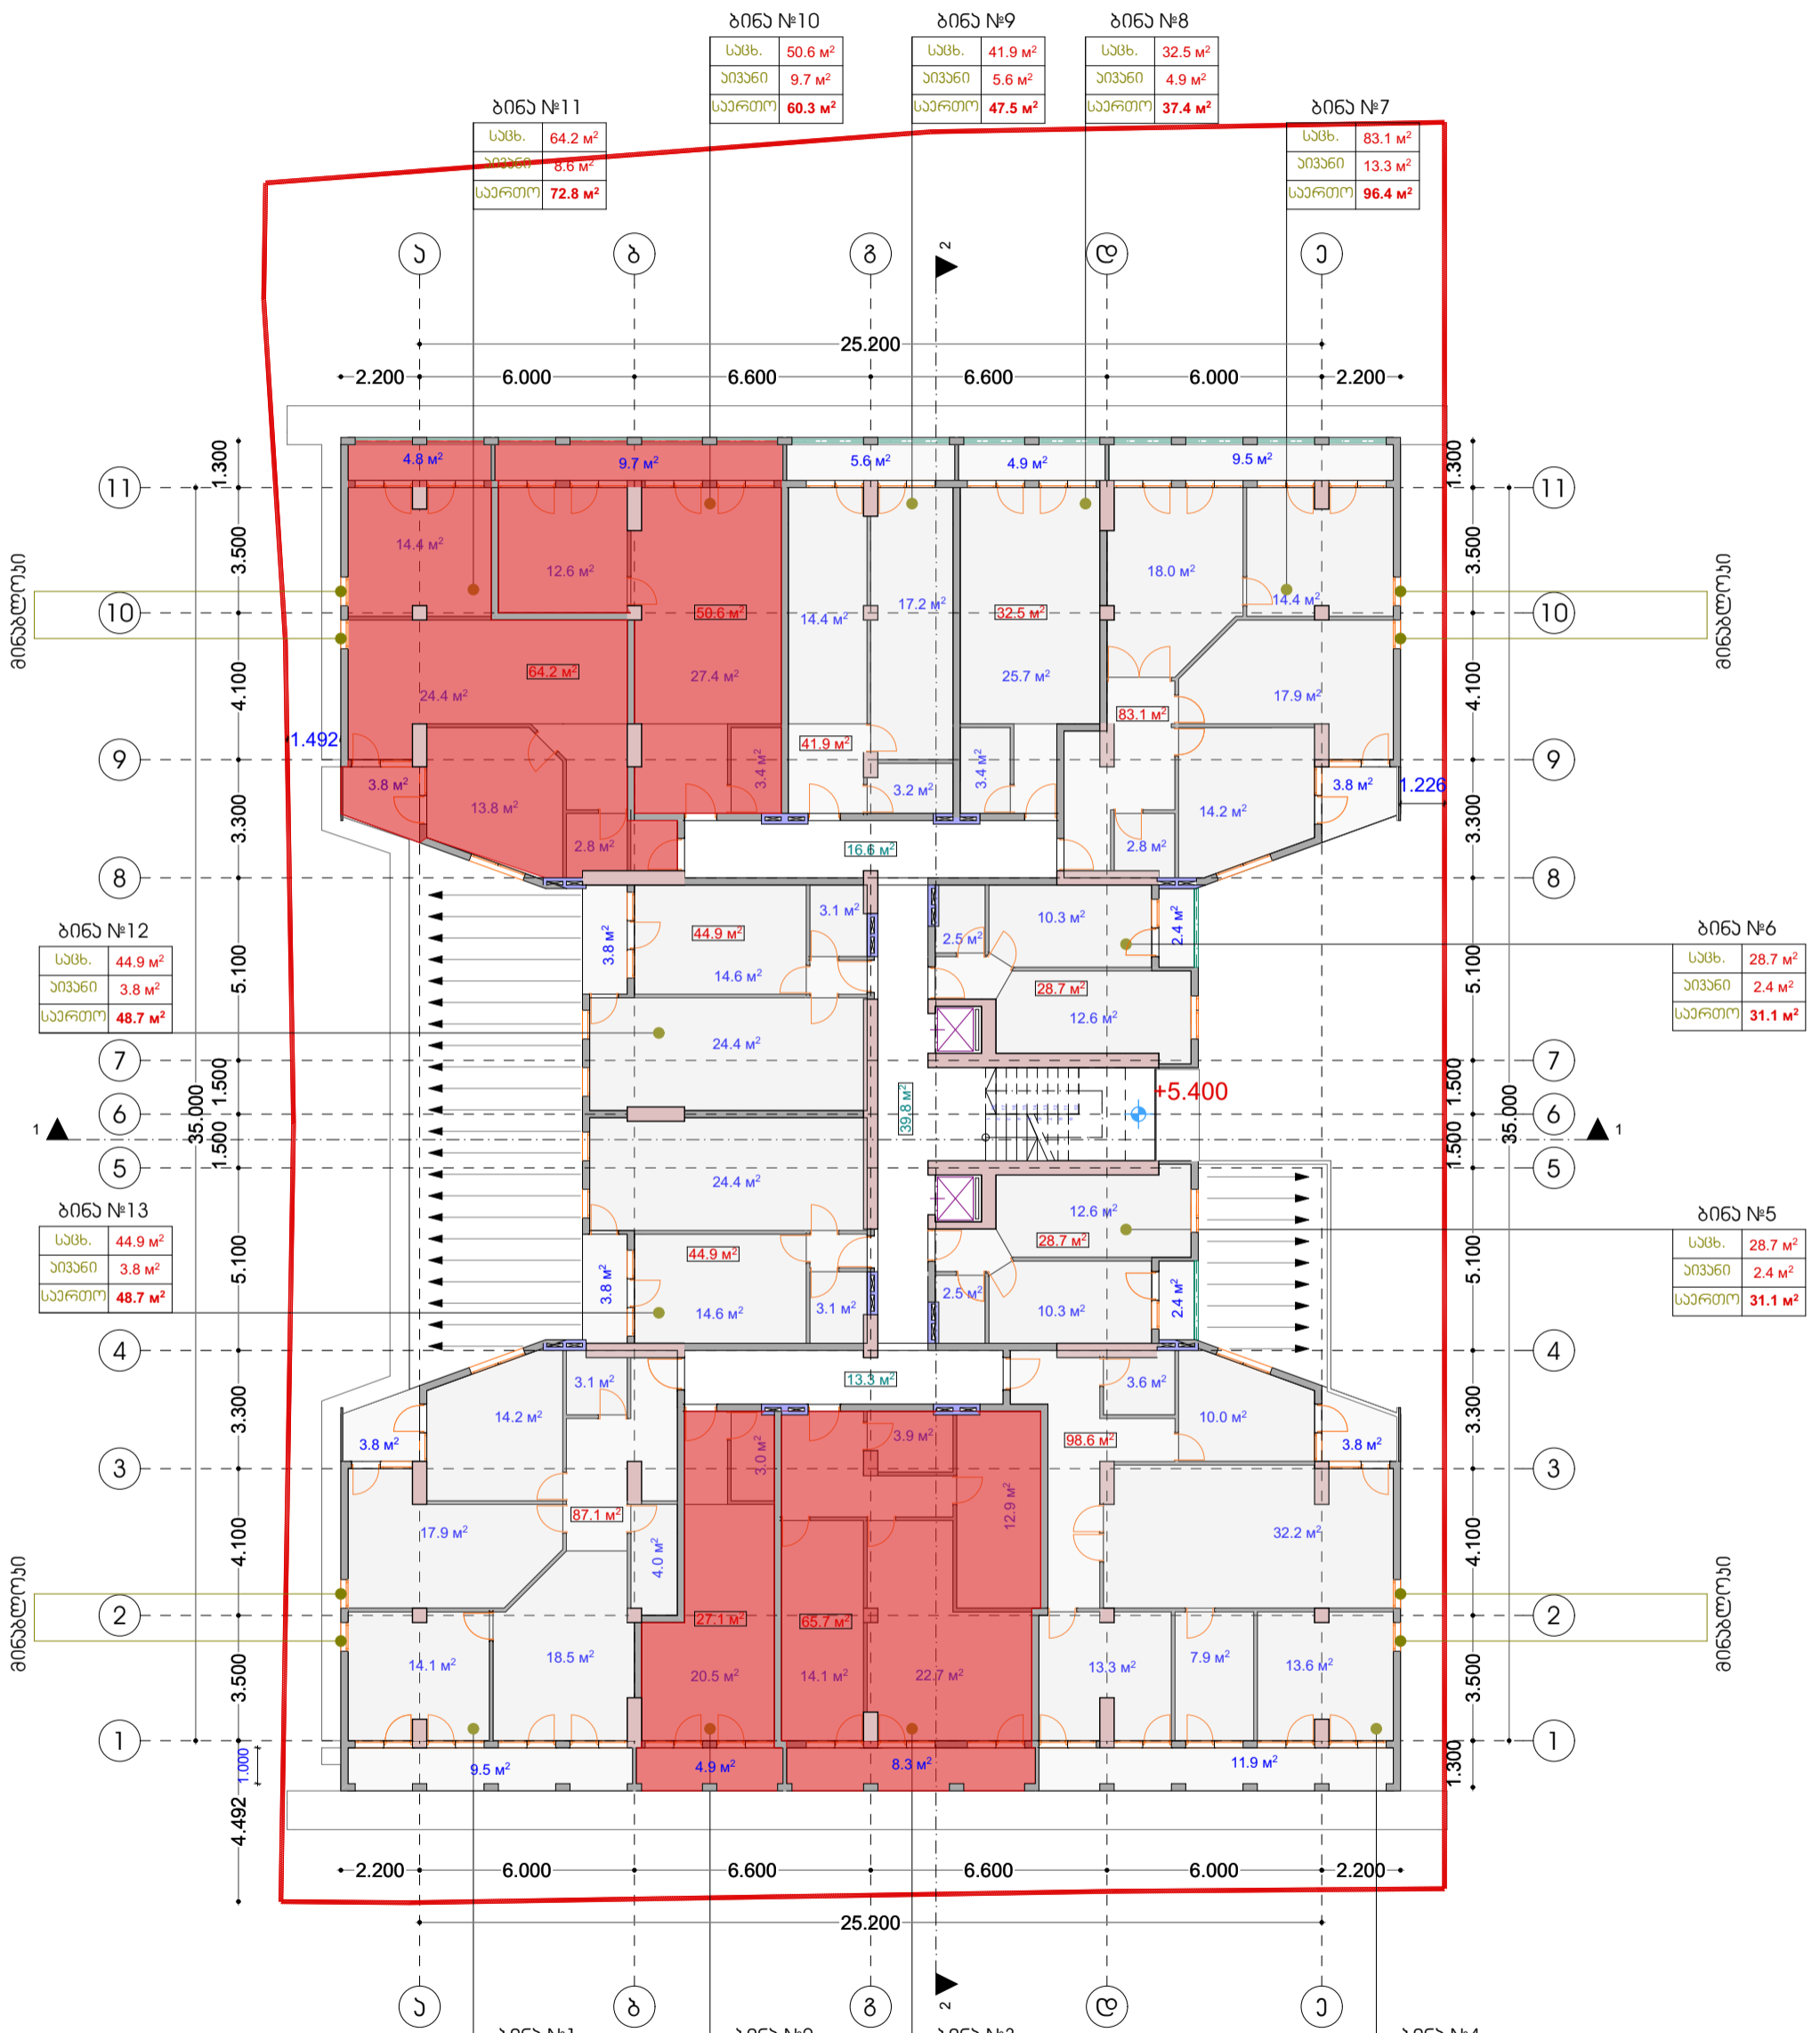

ღირებულება	მ. კაკაუშიძე	ქ. ბათუმი ვაჟა ფშაველას №53-55-57	დამკვეთი	შპს „ელიტ გრენი,,	
მთ.არქიტექტორი	მ. კაკაუშიძე	მრავალბინიანი საცხოვრებელი სახლი	სტადია	ფურც.	მასშტაბი
პრ.ავტორი	მ. კაკაუშიძე			№	1:200
არქ.-ღიზანიძე	მ. კაკაუშიძე	II სართულის გეგმა	ინჟ/მ.,მიხეილი კაკაუშიძე,,		