


V სართულის გეგმა +14.70 ნიშნულზე

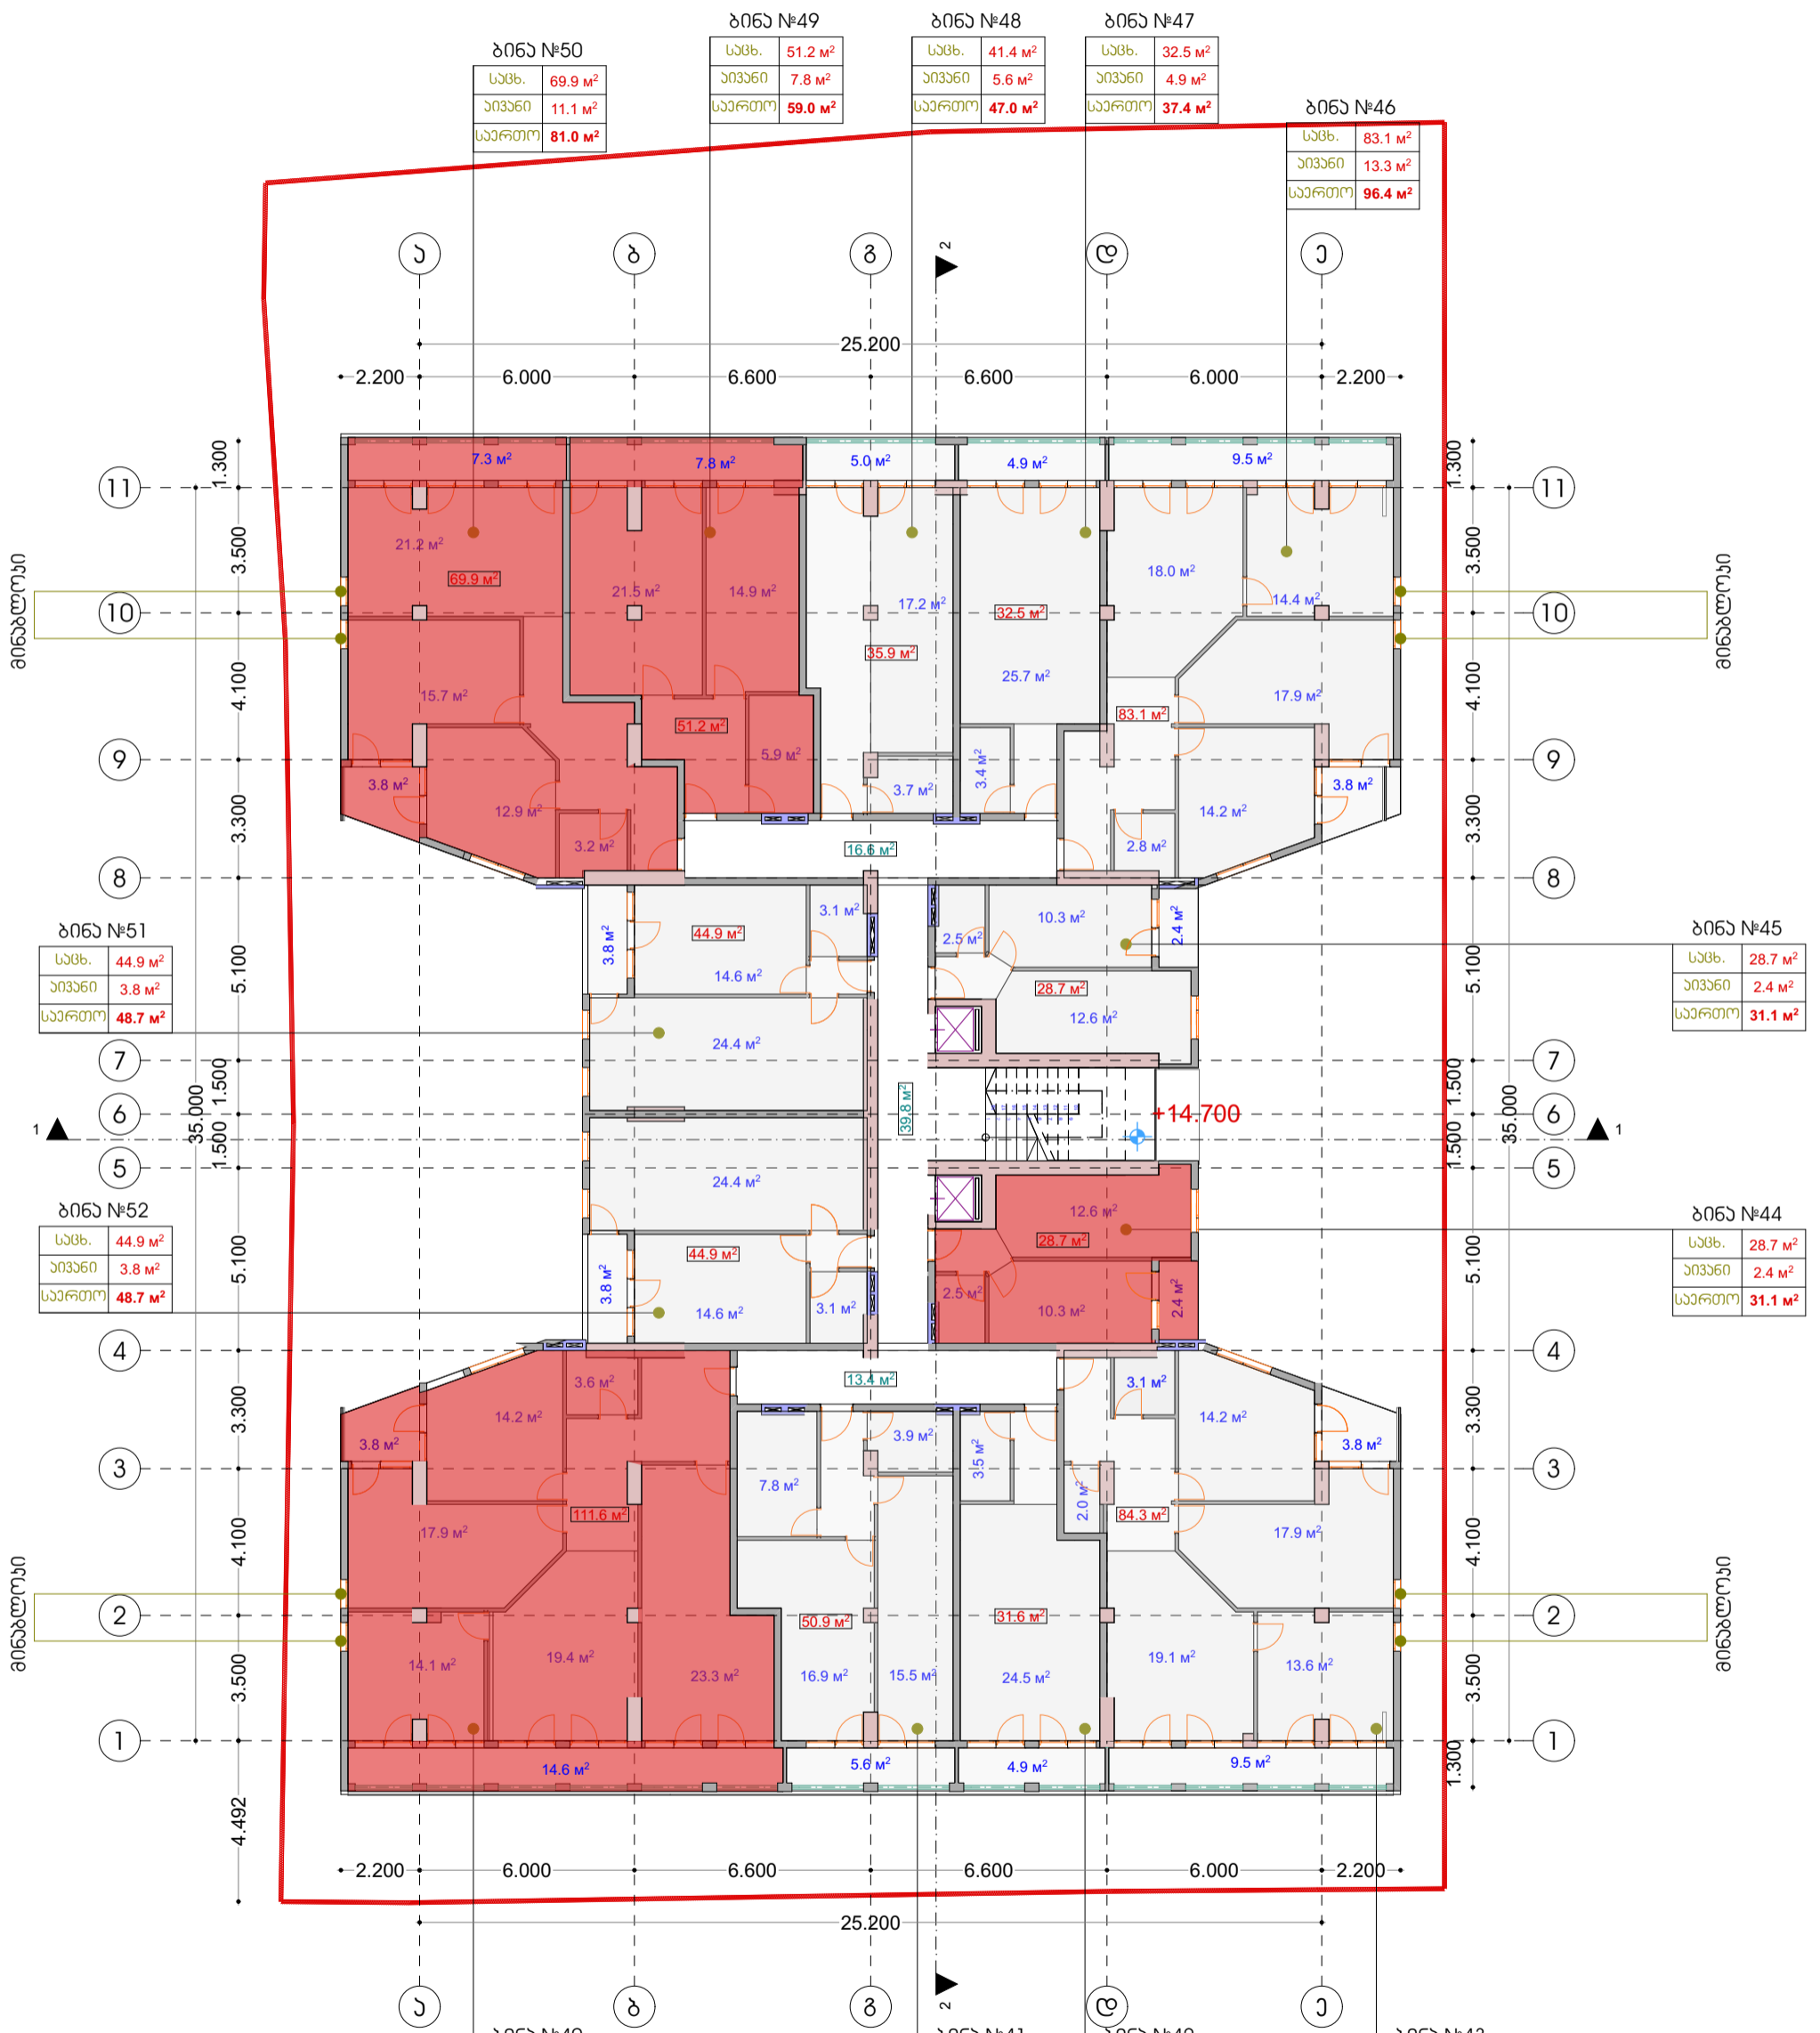

ბინა №50

სამს.	69.9 მ ²
აივანი	11.1 მ ²
საერთო	81.0 მ ²

ბინა №49

სამს.	51.2 მ ²
აივანი	7.8 მ ²
საერთო	59.0 მ ²

ბინა №48

სამს.	41.4 მ ²
აივანი	5.6 მ ²
საერთო	47.0 მ ²

ბინა №47

სამს.	32.5 მ ²
აივანი	4.9 მ ²
საერთო	37.4 მ ²

ბინა №46

სამს.	83.1 მ ²
აივანი	13.3 მ ²
საერთო	96.4 მ ²

ბინა №51

სამს.	44.9 მ ²
აივანი	3.8 მ ²
საერთო	48.7 მ ²

ბინა №45

სამს.	28.7 მ ²
აივანი	2.4 მ ²
საერთო	31.1 მ ²

ბინა №52

სამს.	44.9 მ ²
აივანი	3.8 მ ²
საერთო	48.7 მ ²

ბინა №44

სამს.	28.7 მ ²
აივანი	2.4 მ ²
საერთო	31.1 მ ²

ბინა №40

სამს.	111.6 მ ²
აივანი	18.4 მ ²
საერთო	130.0 მ ²

ბინა №41

სამს.	50.9 მ ²
აივანი	5.6 მ ²
საერთო	56.5 მ ²

ბინა №42

სამს.	31.6 მ ²
აივანი	4.9 მ ²
საერთო	36.5 მ ²

ბინა №43

სამს.	84.3 მ ²
აივანი	13.3 მ ²
საერთო	97.6 მ ²



დირექტორი	მ. კაკაუშიძე	ქ. ბათუმი ვაჟა ფშაველას №53-55-57	დამკვეთი	შპს „ელიტ გრენი,,	
მთ.არქიტექტორი	მ. კაკაუშიძე	მრავალბინიანი საცხოვრებელი სახლი	სტადია	ფურც.	მასშტაბი
პრ.ავტორი	მ. კაკაუშიძე		№		1:200
არქ.-ლიზინიერი	მ. კაკაუშიძე	V სართულის გეგმა	ინჟ/მ., მიხეილ კაკაუშიძე,,		