


XV სართულის გეგმა +45.70 ნიშნულზე

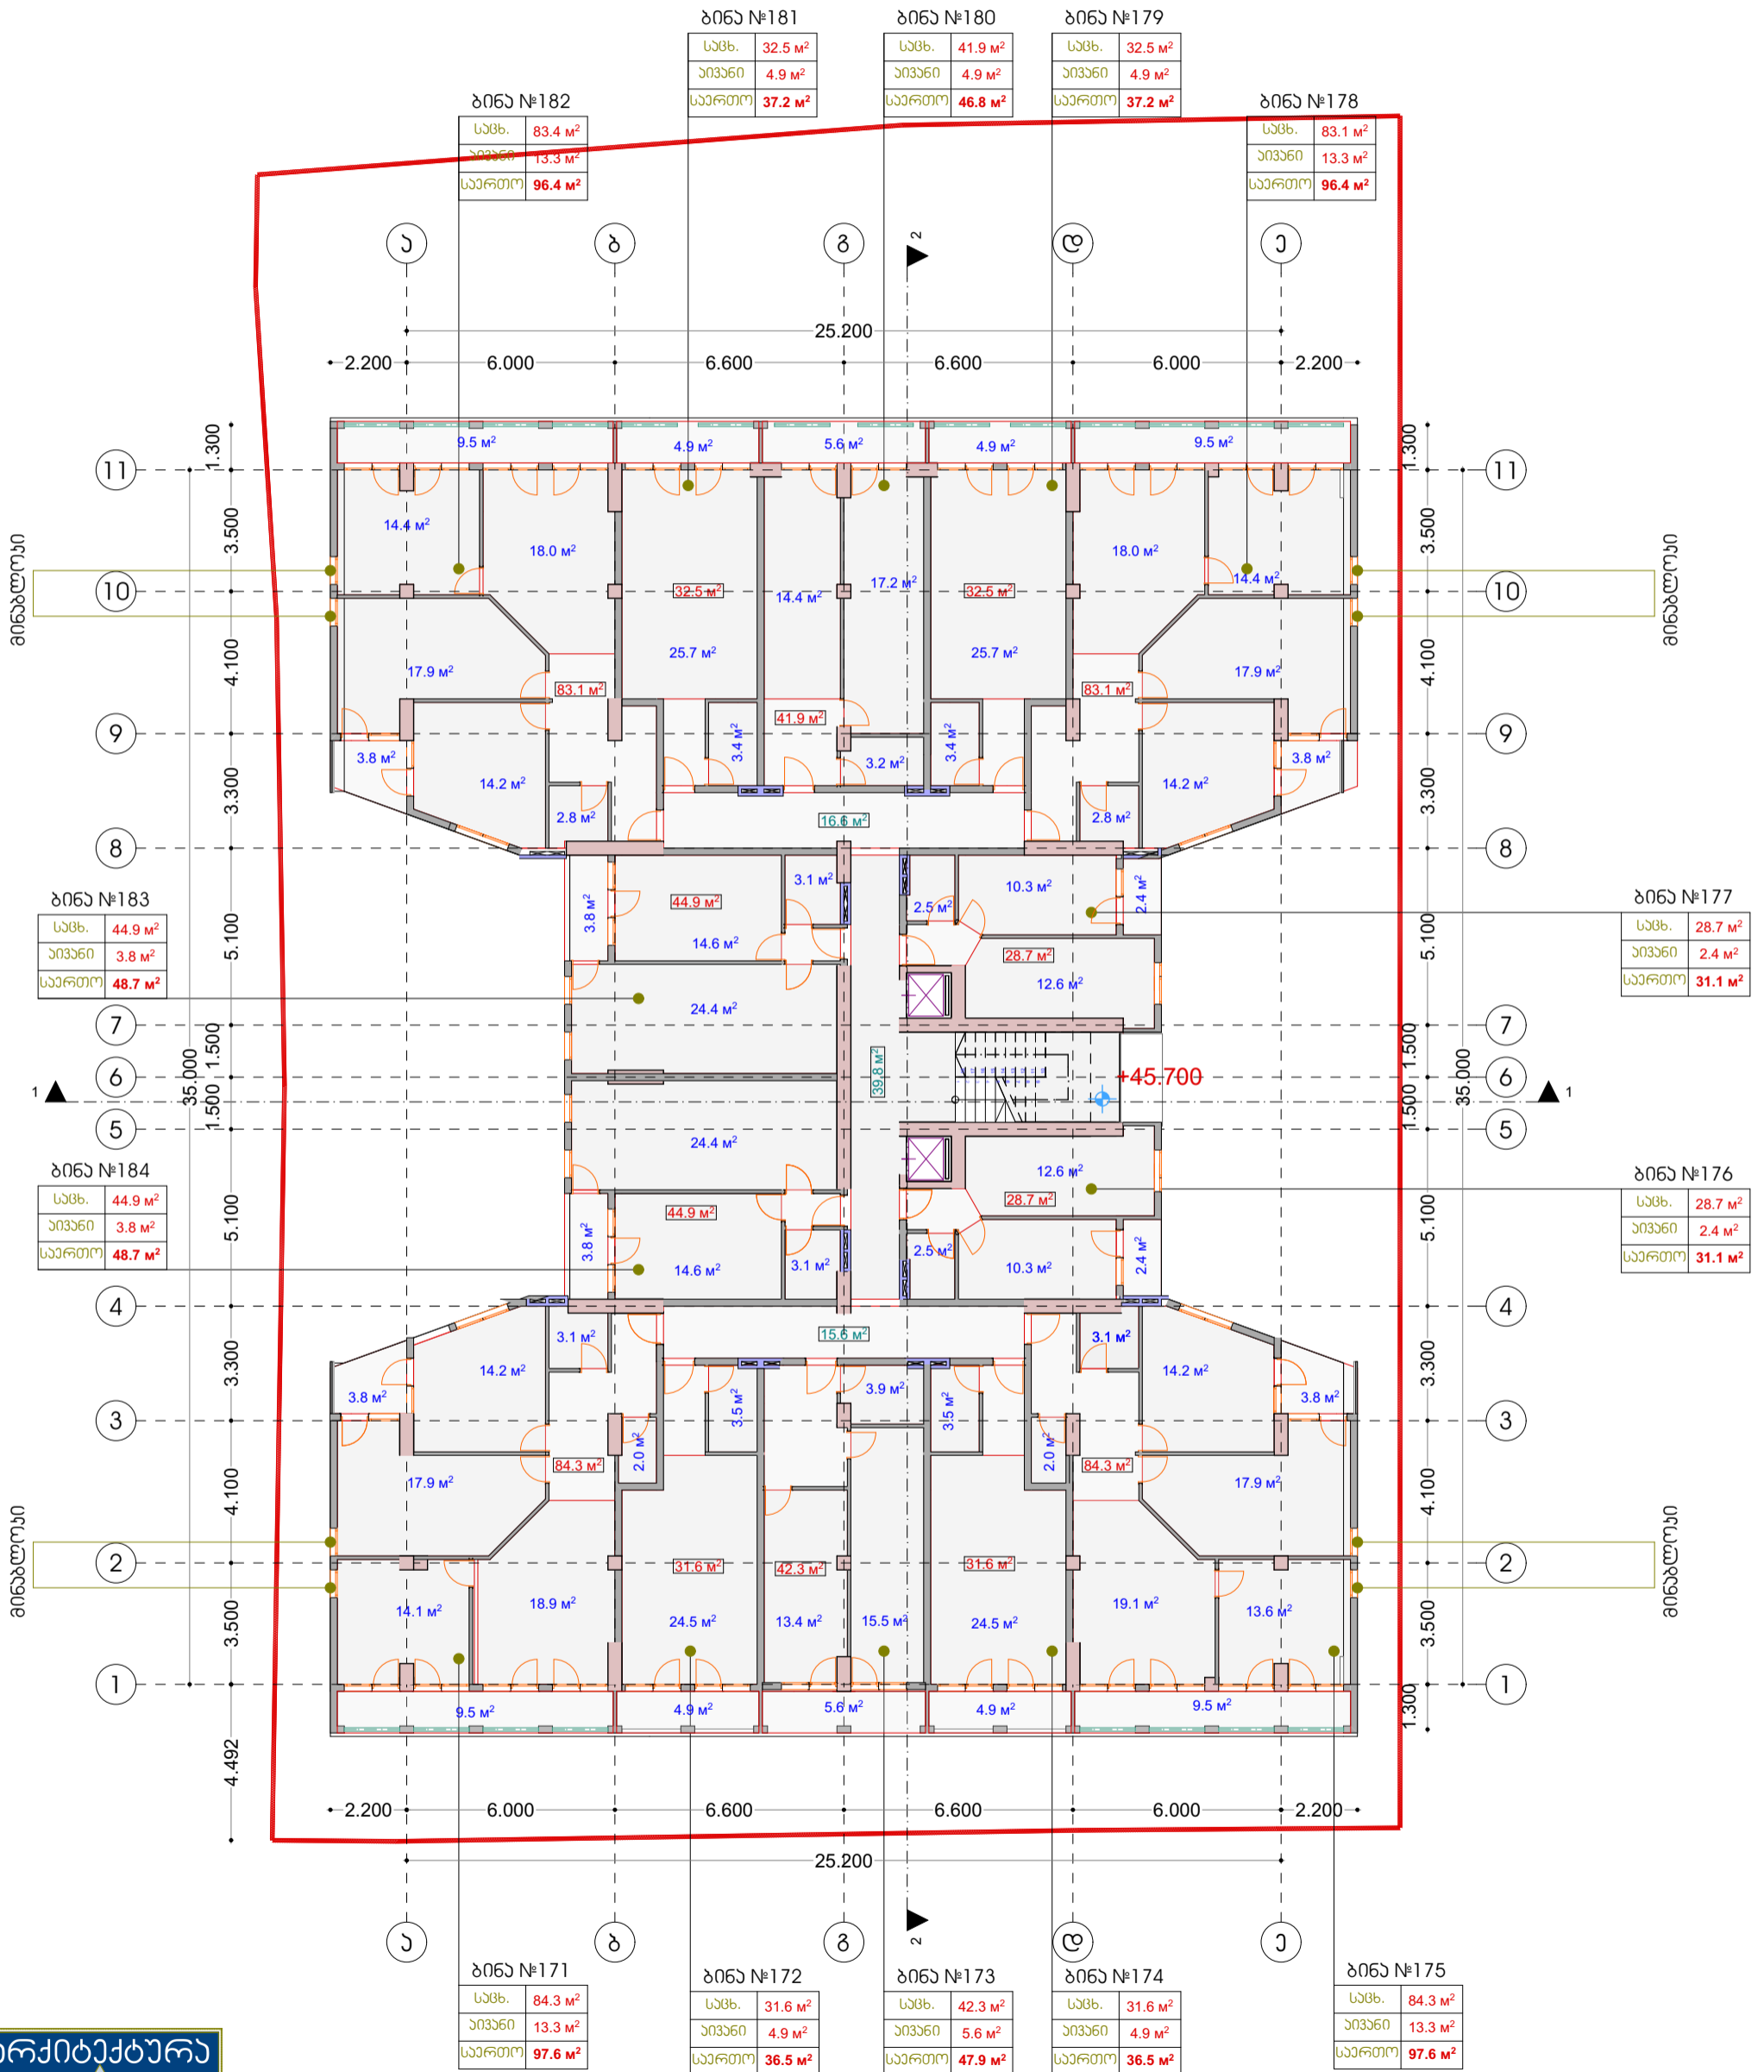

ღირებულება	მ. კაკაუშიძე	ქ. ბათუმი ვაჟა ფშაველას №53-55-57	დამკვეთი	შპს „ელიტ გრენი,,	
მთ.არქიტექტორი	მ. კაკაუშიძე	მრავალბინიანი საცხოვრებელი სახლი	სტადია	ფურც.	მასშტაბი
პრ.ავტორი	მ. კაკაუშიძე		№	1:200	
არქ.-ღიზანიანი	მ. კაკაუშიძე	XV სართულის გეგმა	ინჟ/მ., მიხეილ კაკაუშიძე,,		