


ემსპლიკაცია

1. კომპლექსური ფართი - 873.6 მ²
2. კიბის უჯრედი - 35.2 მ²
3. აივნები - 3.7 მ²

ანბრუსოლის გეგმა +2.80 ნიბნულზე

სულ - 912.5 მ²

საერთო სამშენებლო ფართი - 973.6 მ²

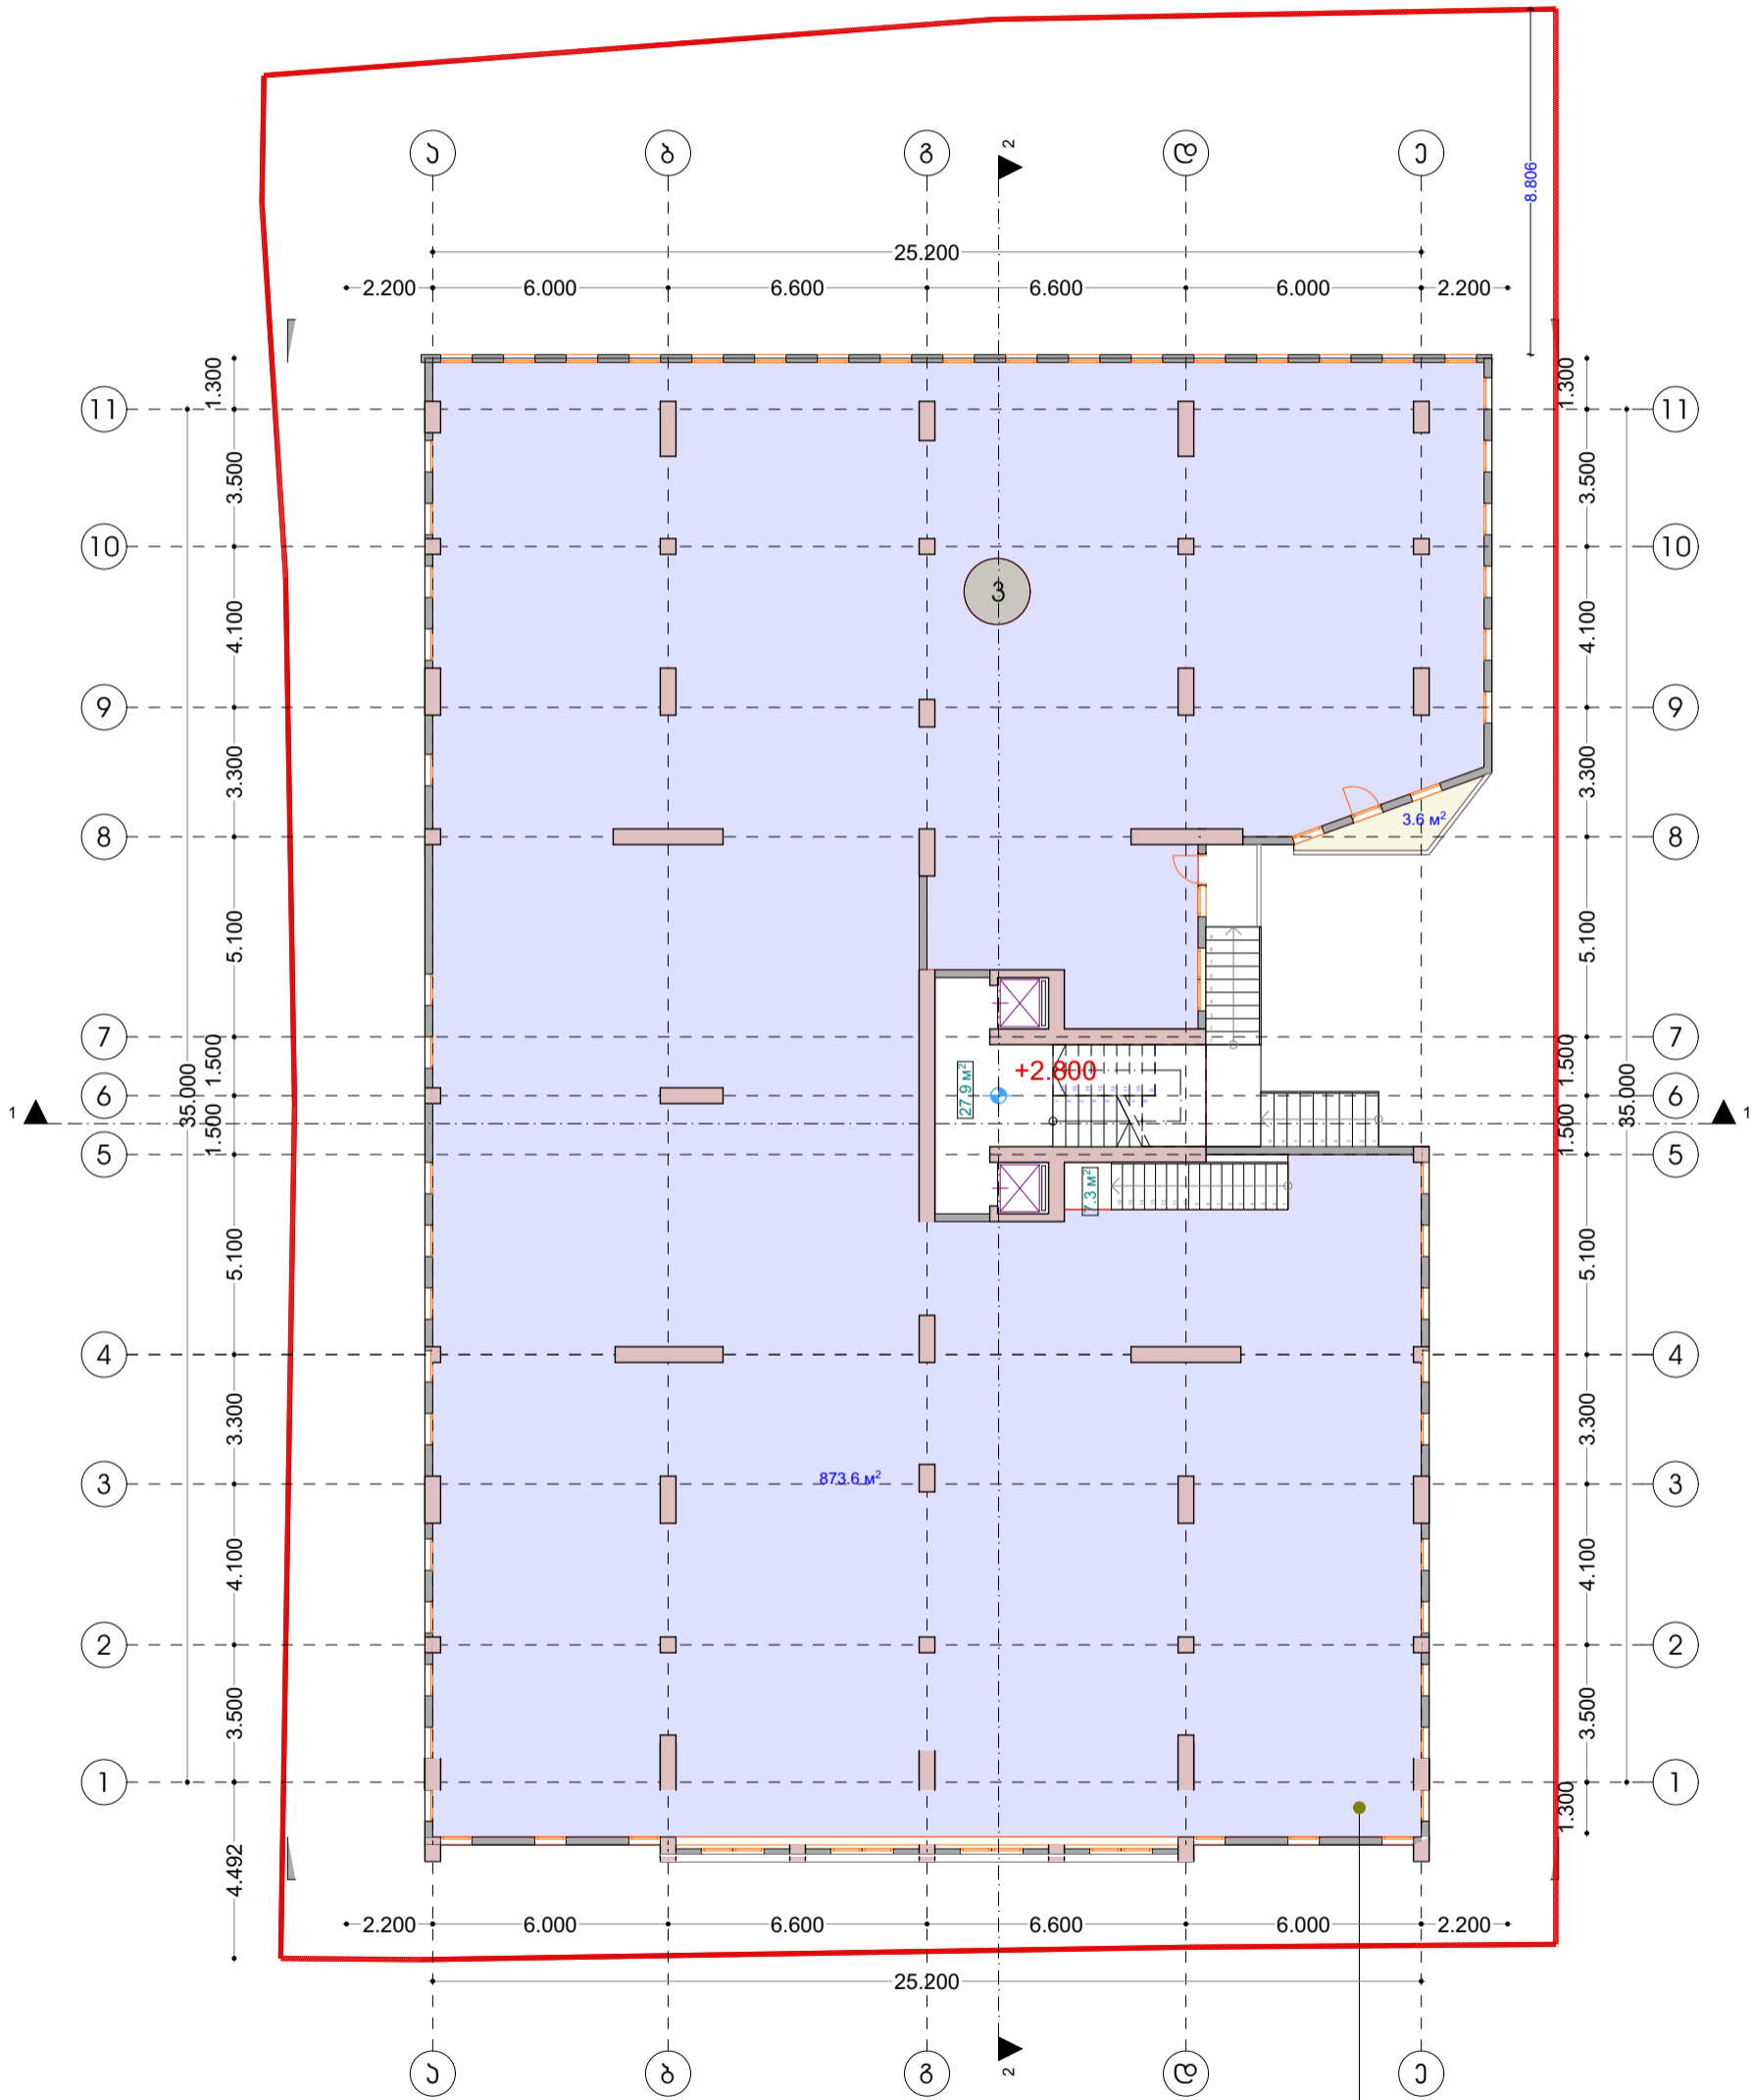

ს.ფ.№2
კომპლექსური 84.33 მ²



დირექტორი	მ. კაკაურიძე	ქ. ბათუმი	ლაგოპიძის	შპს „ელიტ შპენი,,	
მთ.არქიტექტორი	მ. კაკაურიძე	ვაჟა ჭავჭავაძის №53-55-57	სტადია	ფურც.	მასშტაბი
პრ.ავტორი	მ. კაკაურიძე	მრავალბინიანი საცხოვრებელი სახლი		№	1:200
არქ.-დიზაინერი	მ. კაკაურიძე	ანბრუსოლის გეგმა	ინფ./მ., მიხეილი კაკაურიძე,,		