


**ემსპლიკაცია**

- 1. ავტო-ვარდნი - 859.1 მ<sup>2</sup>
  - 2. საღარბაზო და კორილორი - 27.9 მ<sup>2</sup>
- სულ - 887.0 მ<sup>2</sup>
- საერთო საშენებლო ფართი - 952.5 მ<sup>2</sup>

**სარდაფის გეგმა -3.00 ნიშნულზე**  
**ავტო-ვარდნი 34 ადგილზე**

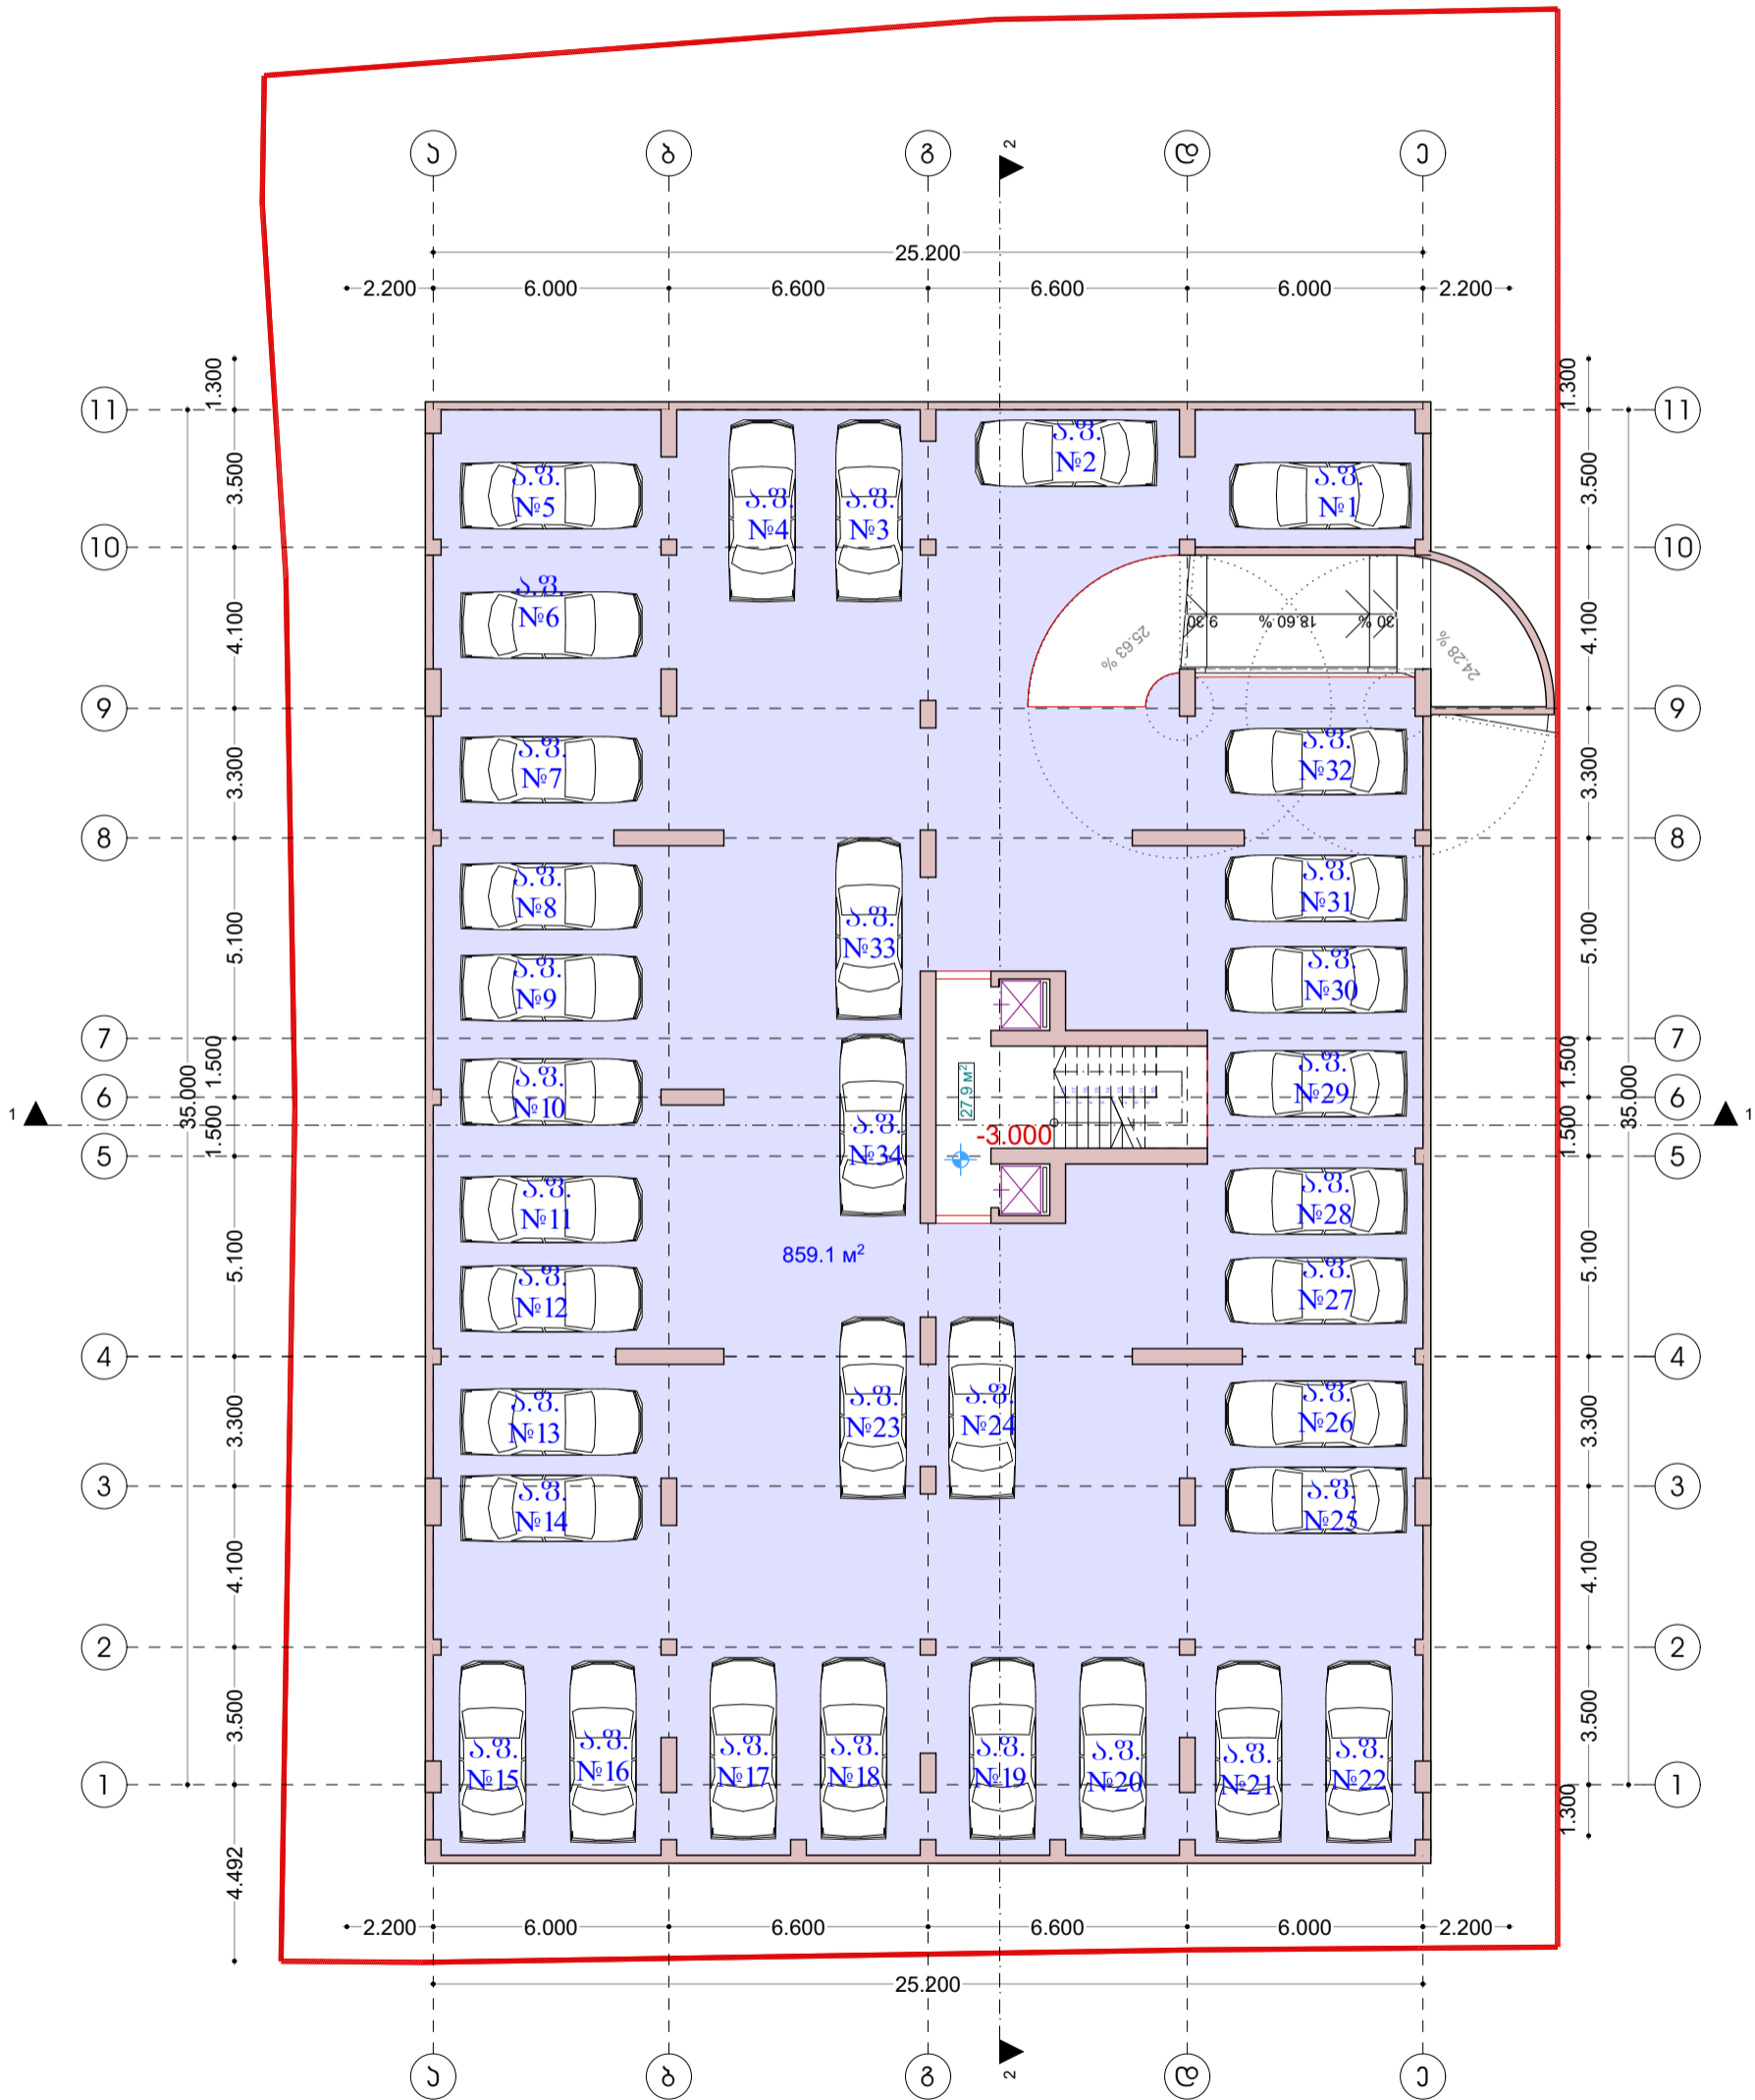

დირექტორი	მ. კაკაუშიძე	ქ. ბათუმში ვაჟა ფშაველას №53-55-57	დამკვეთი	შპს „ელიტ შპენი,,	
მთ.არქიტექტორი	მ. კაკაუშიძე	მრავალბინიანი საცხოვრებელი სახლი	სტადია	ფურც.	მასშტაბი
პრ.ავტორი	მ. კაკაუშიძე			№	1:200
არქ.დიზაინერი	მ. კაკაუშიძე	<b>სარდაფის გეგმა</b>	ინფ./მ., მიხეილი კაკაუშიძე,,		