


VI სართულის გეგმა +17.80 ნიშნულზე

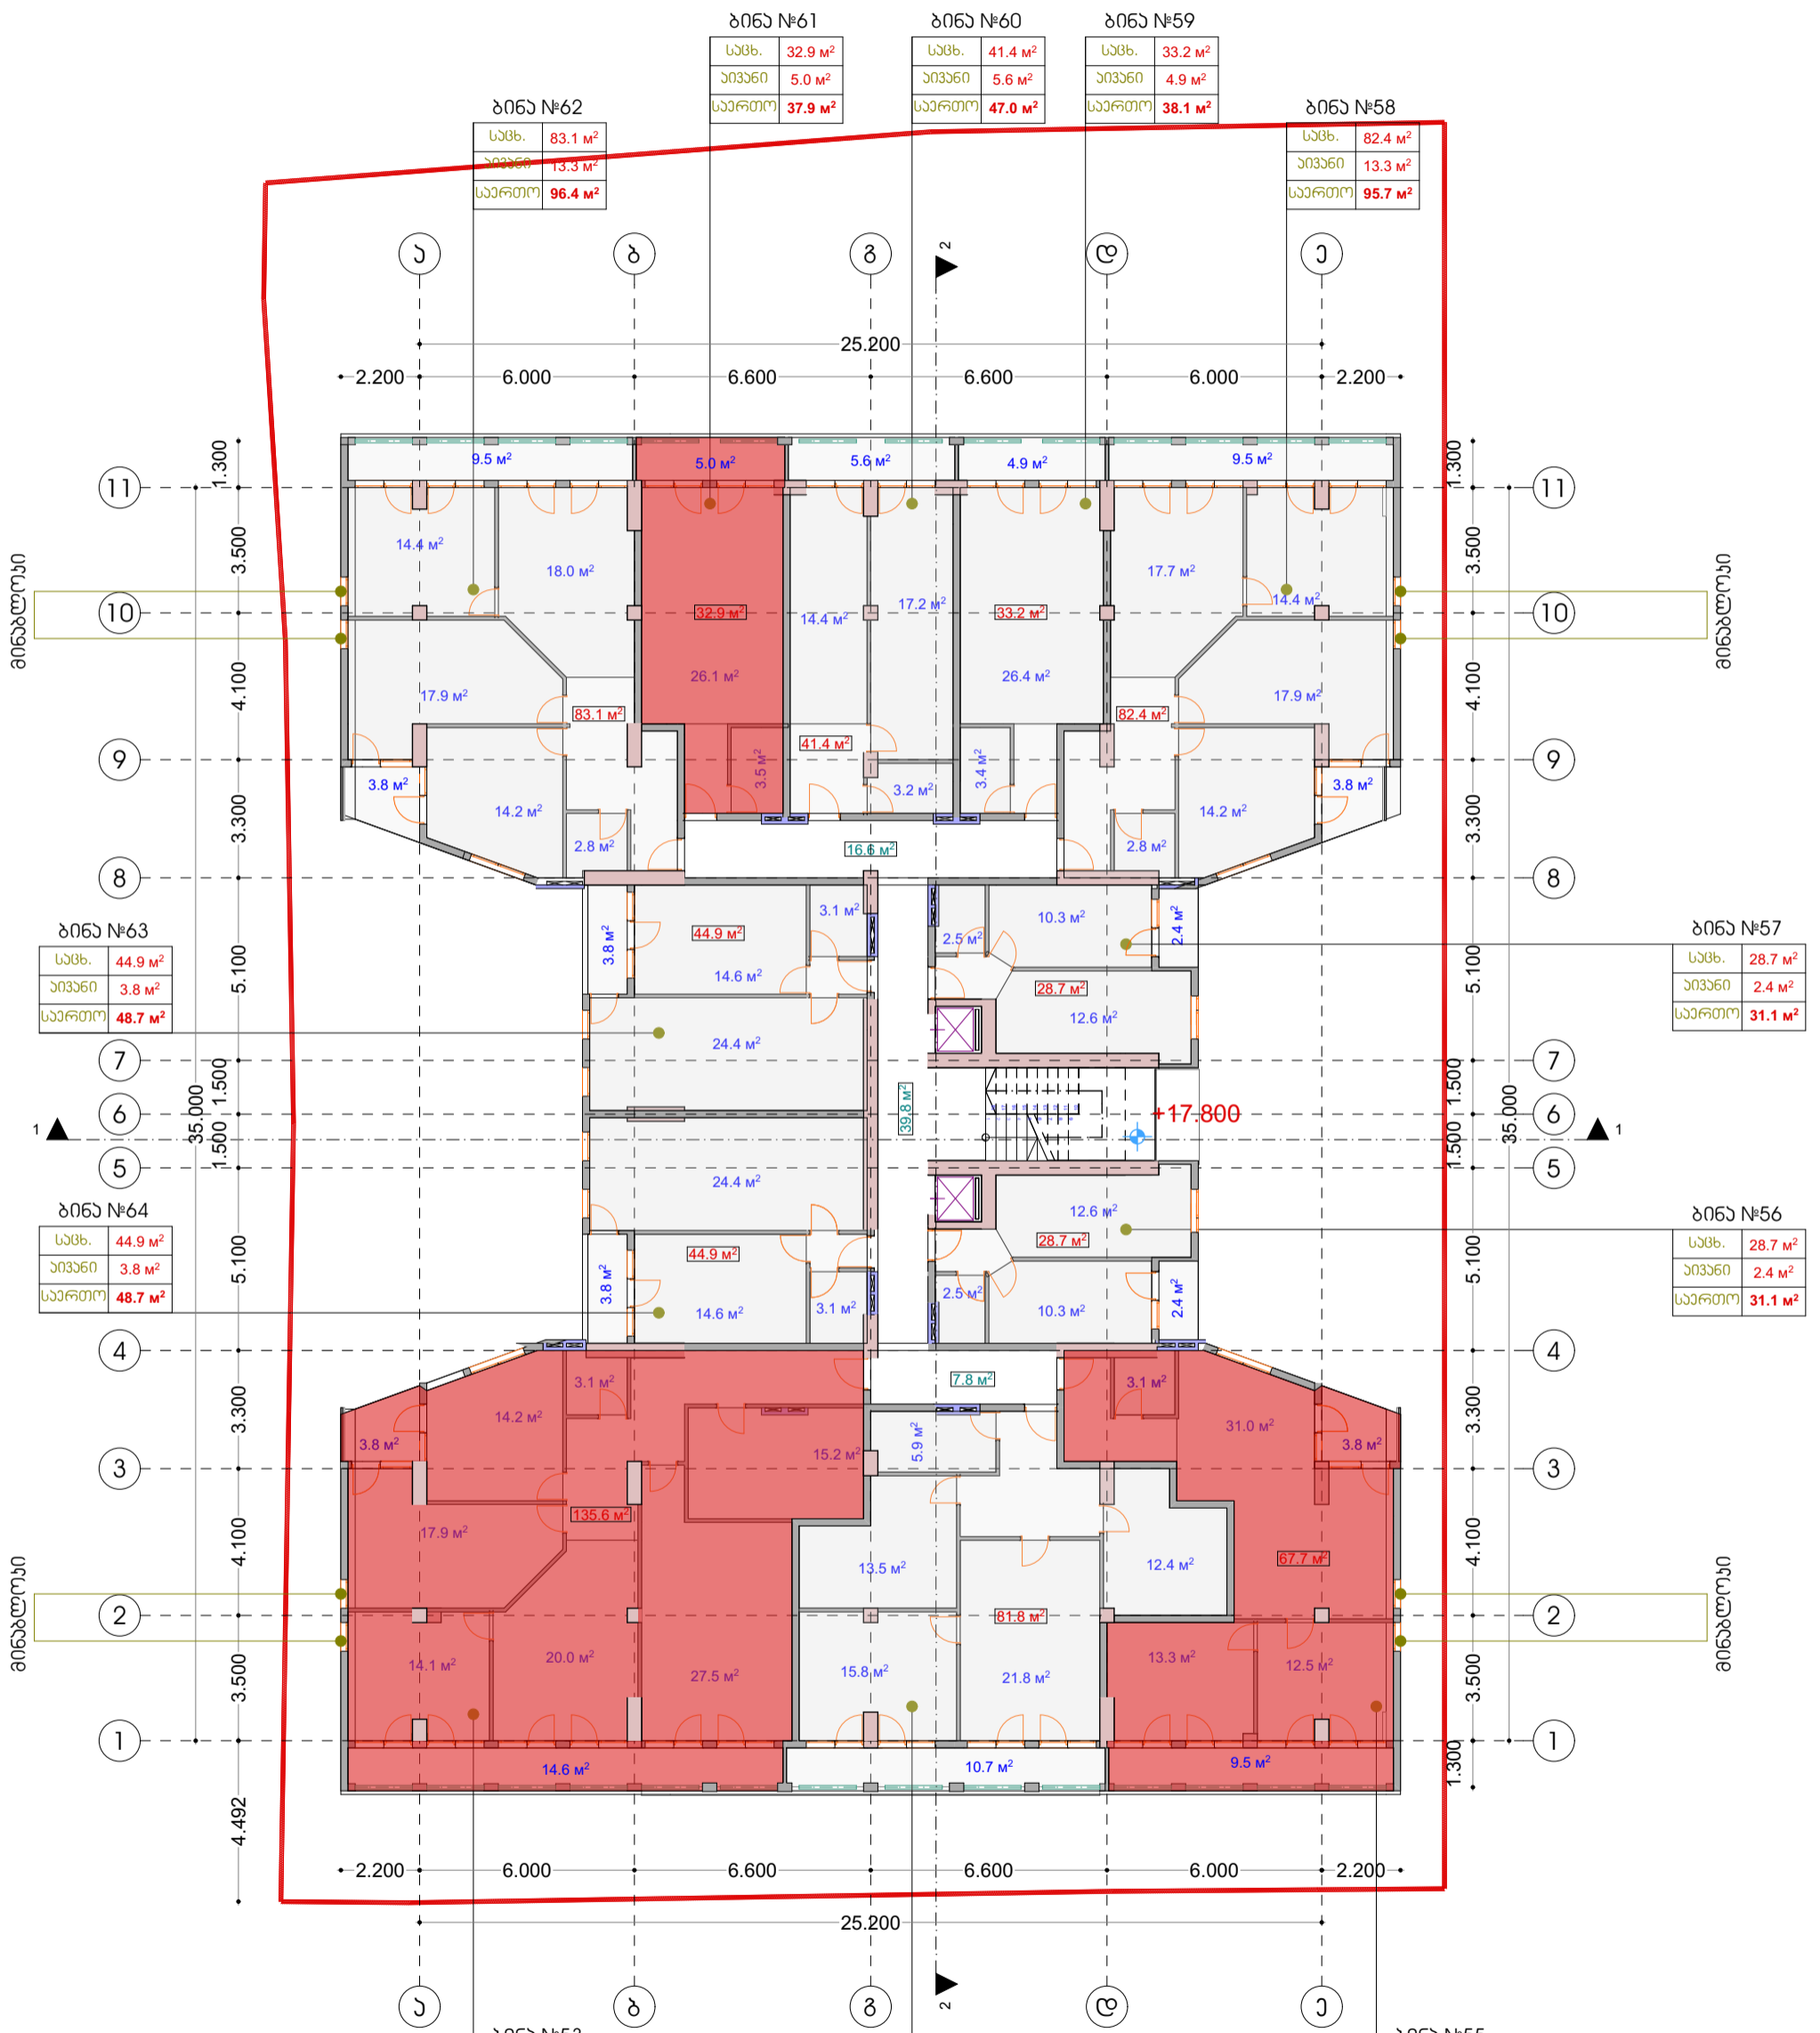

დირექტორი	მ. კაკაუშიძე	ქ. ბათუმი ვაჟა ფშაველას №53-55-57	დამკვეთი	შპს „ელიტ გრენი,,	
მთ.არქიტექტორი	მ. კაკაუშიძე	მრავალბინიანი საცხოვრებელი სახლი	სტადია	ფურც.	მასშტაბი
პრ.ავტორი	მ. კაკაუშიძე		№		1:200
არქ.-ღიზანიერი	მ. კაკაუშიძე	VI სართულის გეგმა	ინჟ/მ., მიხეილ კაკაუშიძე,,		