


### III სართულის გეგმა +8.50 ნიშნულზე

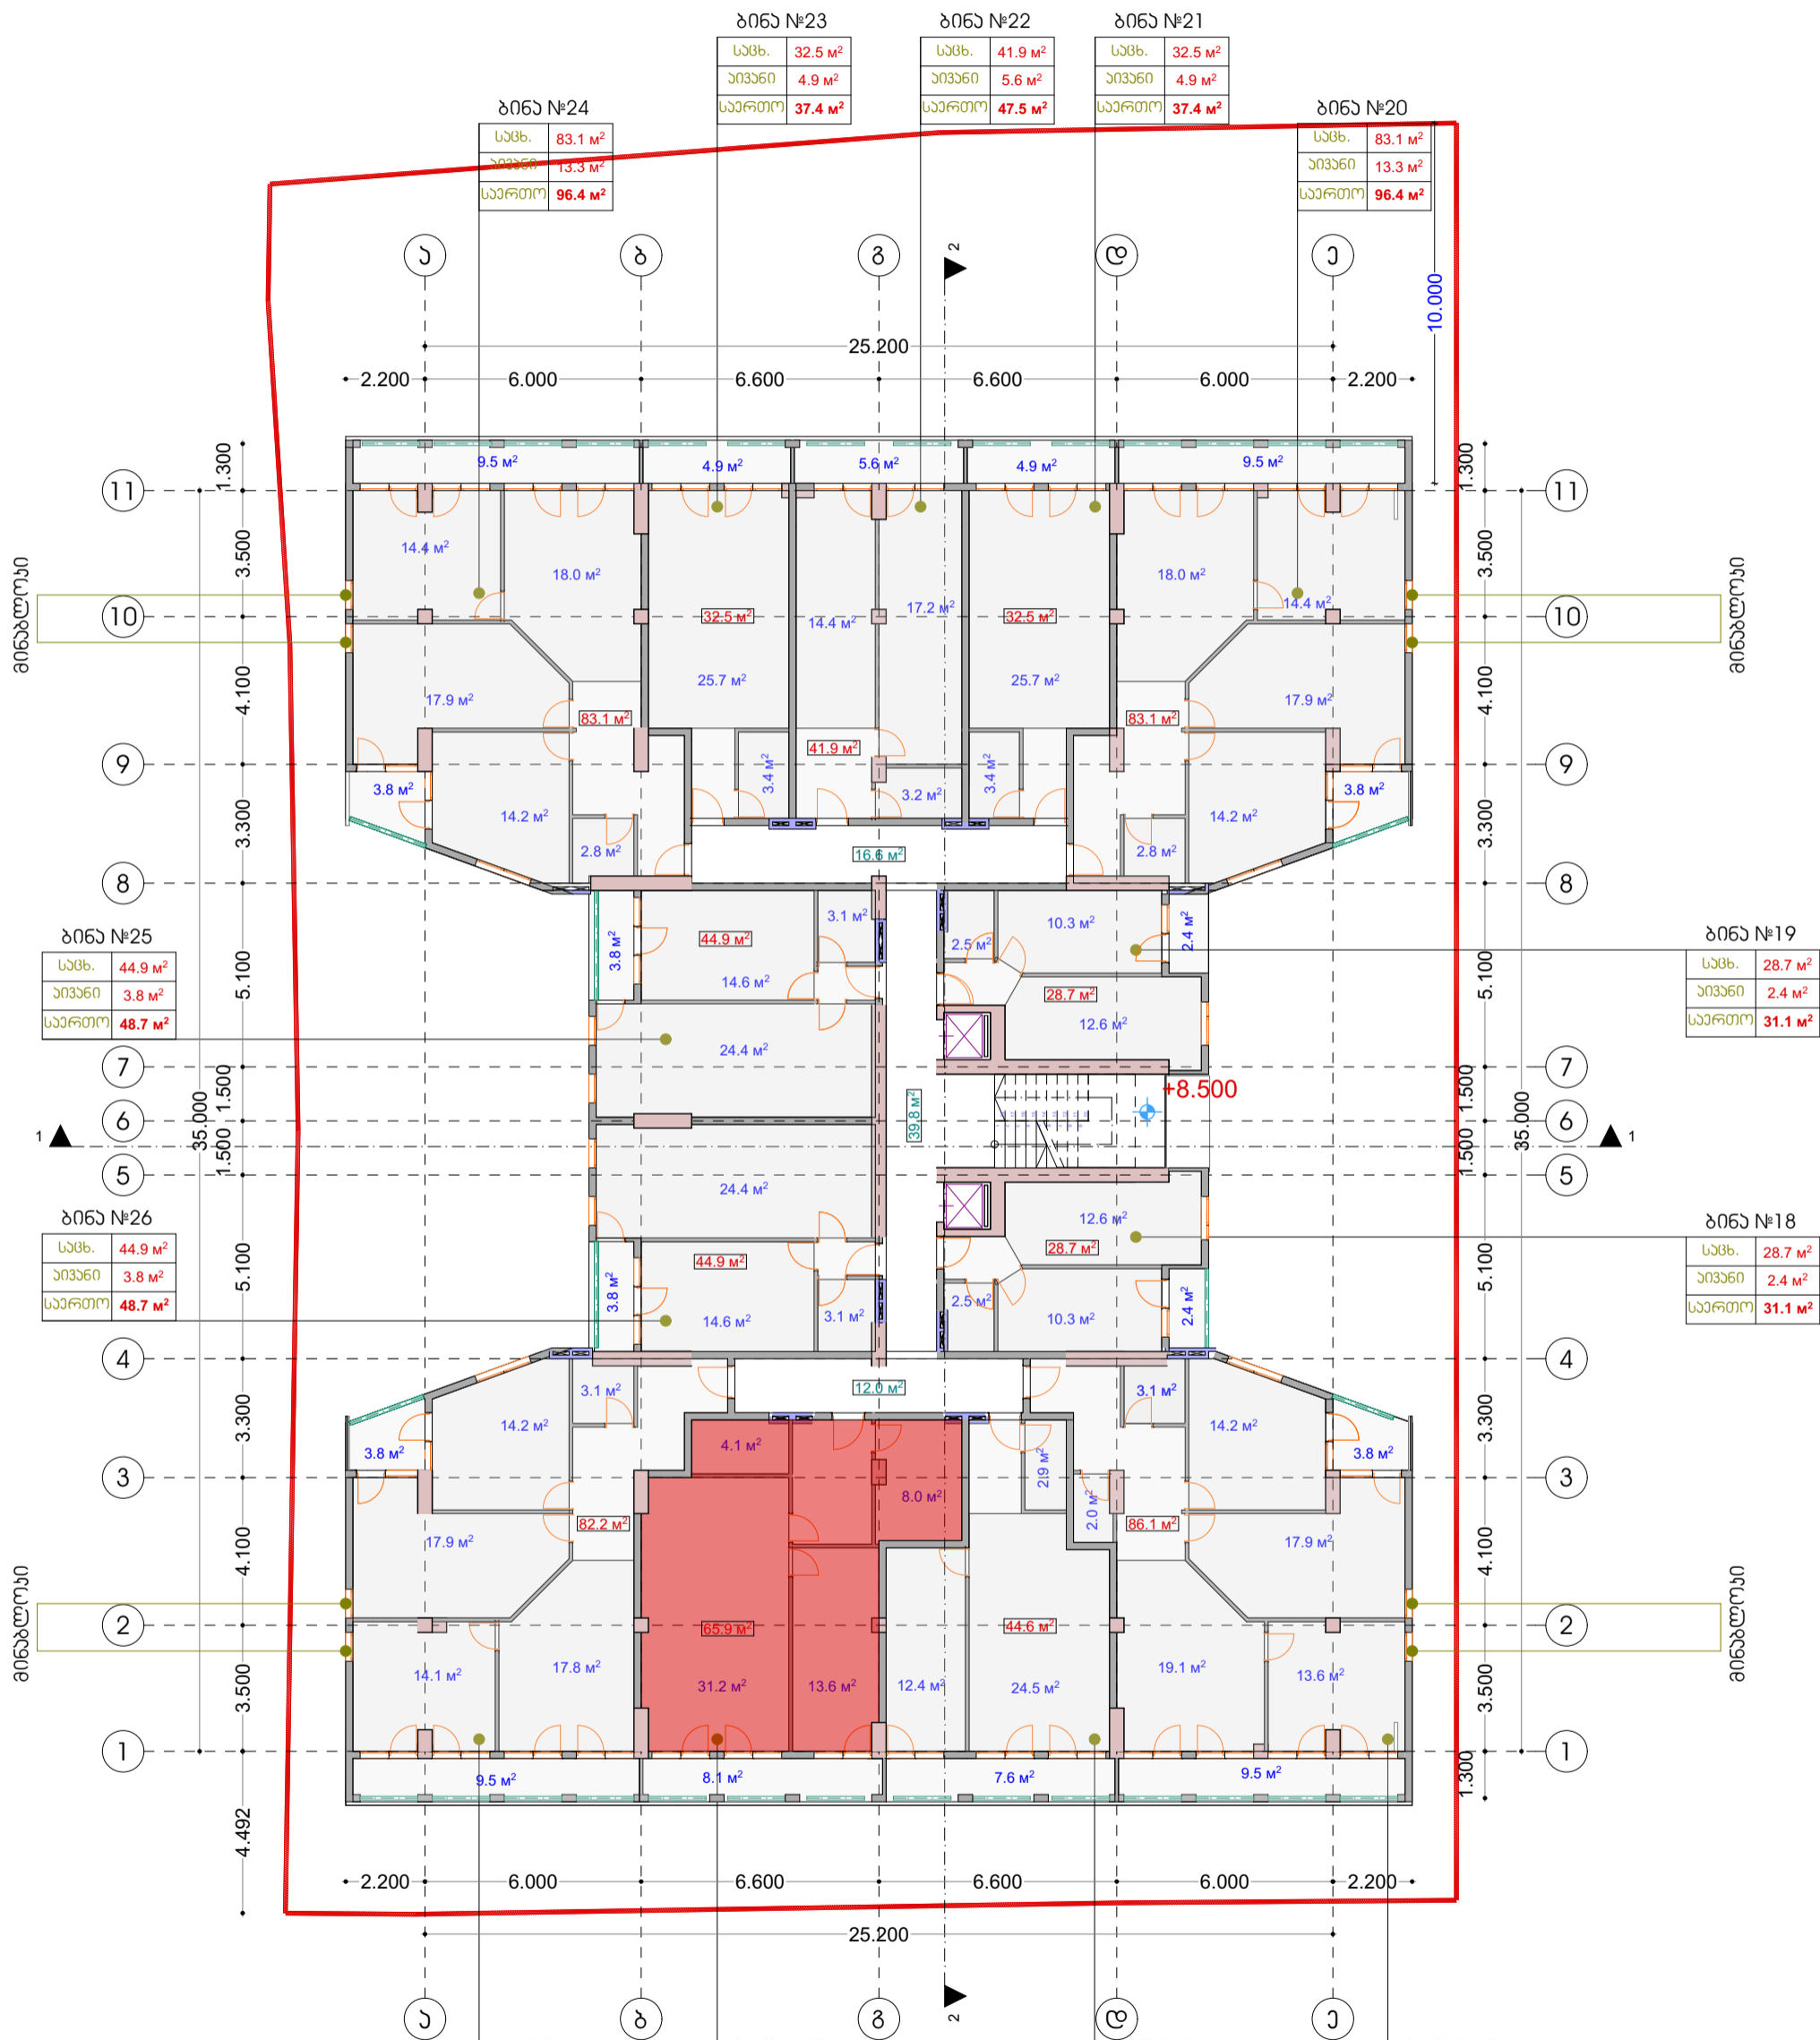

დირექტორი	მ. კაკაუშიძე	ქ. ბათუმი	დამკვეთი	შპს „ელიტ გრენი,,	
მთ.არქიტექტორი	მ. კაკაუშიძე	ვაჟა ჭყავჭავაძე №53-55-57	სტადია	ფურც.	მასშტაბი
პრ.ავტორი	მ. კაკაუშიძე	მრავალბინიანი საცხოვრებელი სახლი		№	1:200
არქ.-ღიზანიძე	მ. კაკაუშიძე	III სართულის გეგმა	ინჟ/მ., მიხეილ კაკაუშიძე,,		