


# სარდავის გეგმა

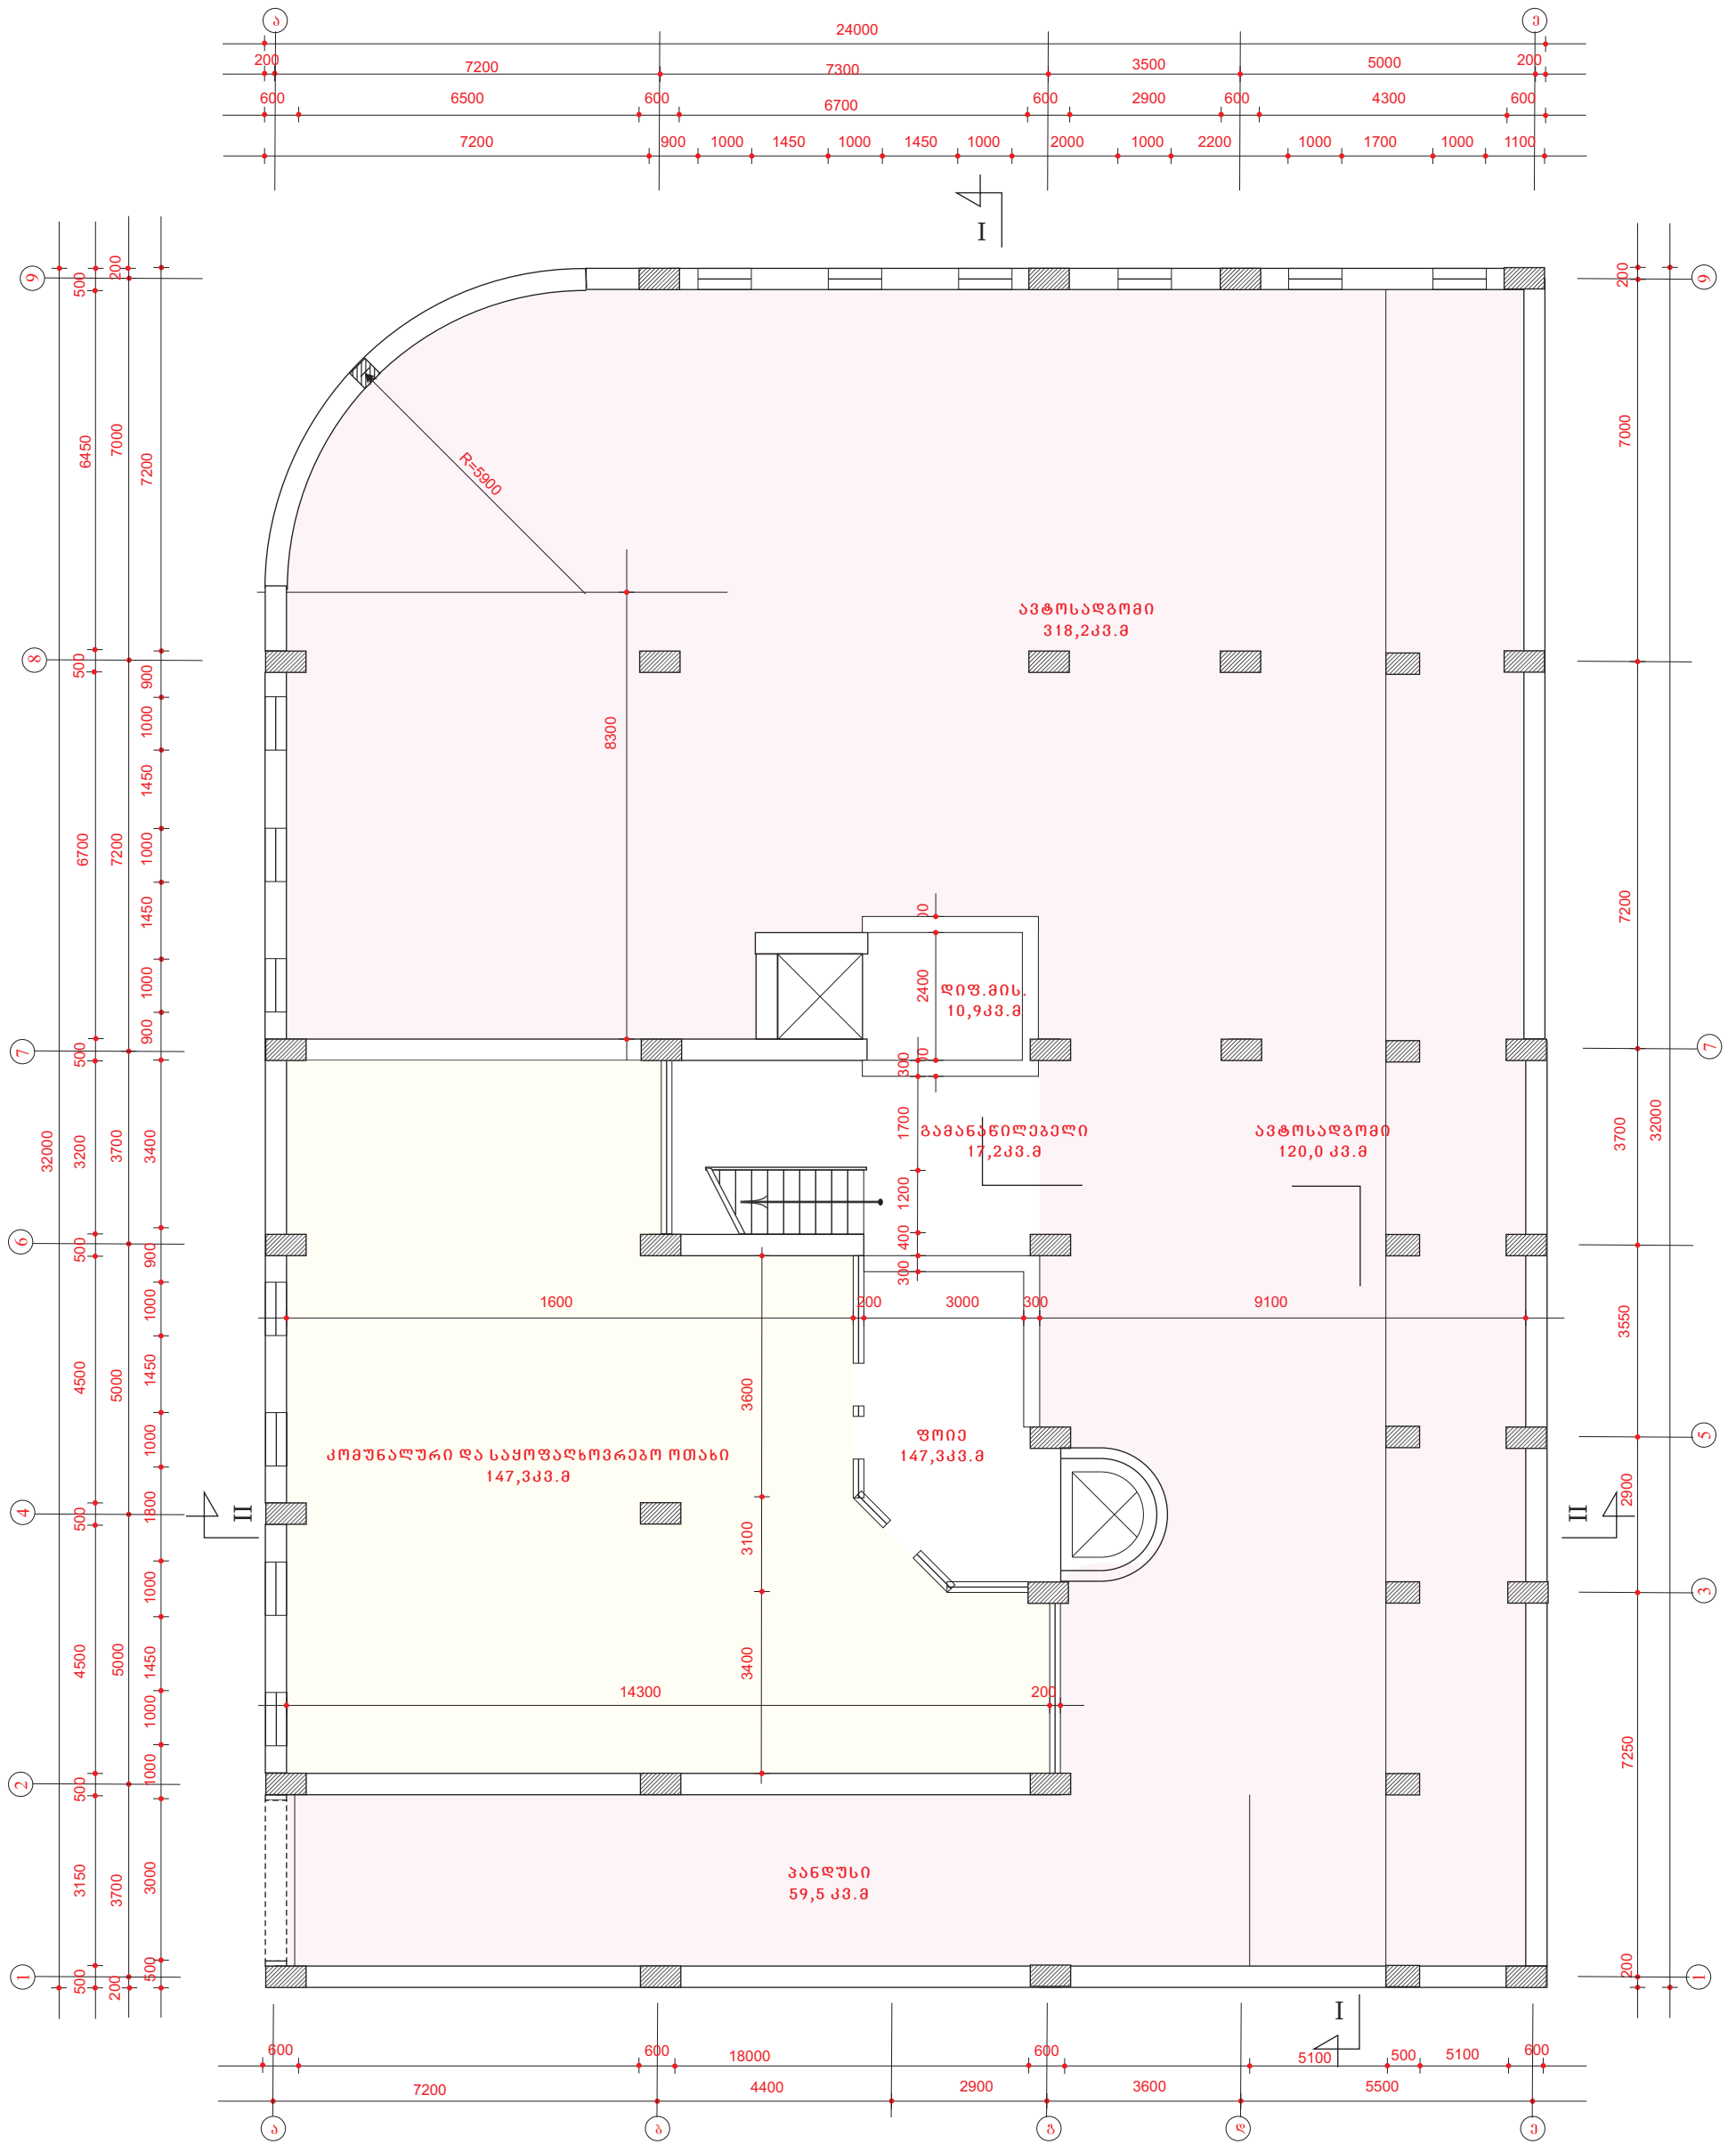

## ექსპლიკაცია

ავტოსადგომი 120,0+59,5=179,5კვმ  
 კომუნალური და საყოფაცხოვრებო 184,0კვმ  
 დაცვის სამსახური 11,9კვმ

## ექსპლიკაცია

ავტოსადგომი 329,1კვმ

|                |               |  |                                   |         |
|----------------|---------------|--|-----------------------------------|---------|
| საპრ.ღირებუბ.  | ა. სიმბრულოძე | ა. ბათუმი გეგმ. აბაშიძის, ვაჟა ფშაველას ქ. №52/18<br>შპს „ბათუმი-სიბო“ | სბ                                | ფურცელი |
| პროექტ. ავტორი | ა. სიმბრულოძე |  | მ.კ.                              | არქ-15  |
| მთ.ინჟინერი    | ნ. თაყაიშვილი |  | სარდავის გეგმა                    |         |
|                |               |  | ს.რ. №4710<br>ინვ. სანდორე „სიბო“ |         |