


V სართულის გეგმა

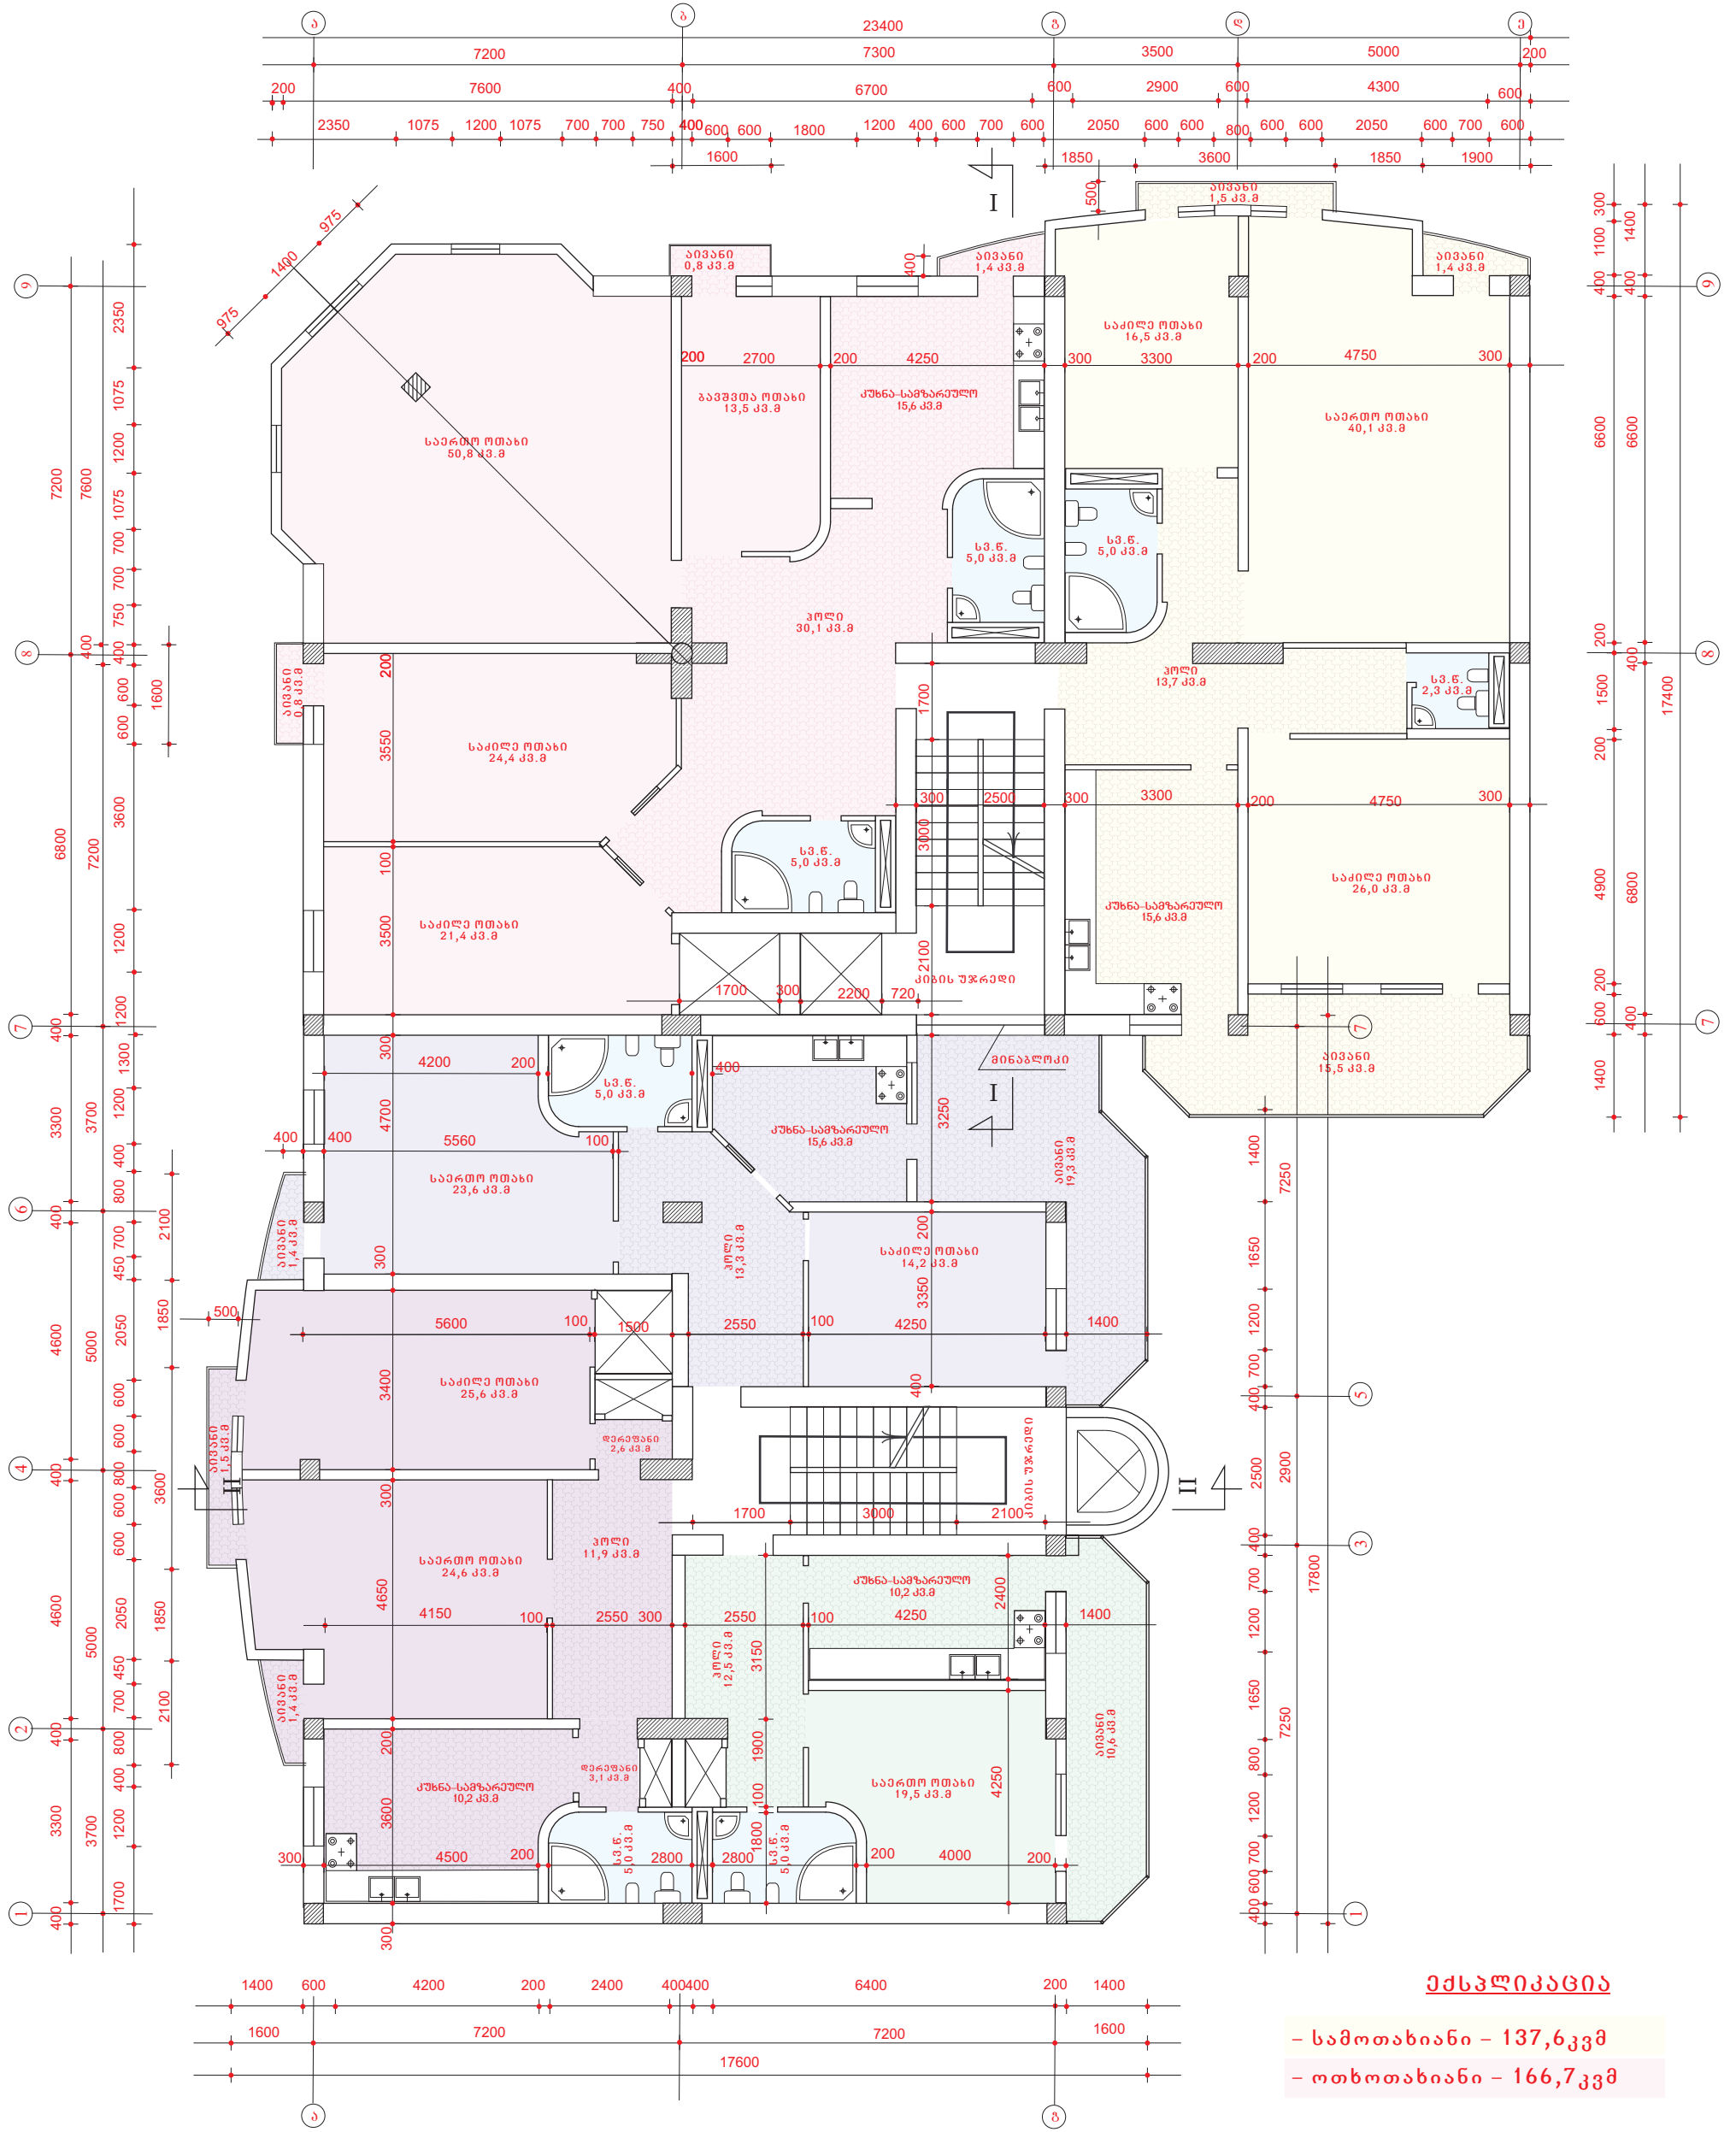

ქვეყნიერება

- სამოთახიანი - 137,6 კვმ
- ოფისოთახიანი - 166,7 კვმ

ქვეყნიერება

- ერთოთახიანი - 56,5 კვმ
- ოროთახიანი - 94,0 კვმ
- ოროთახიანი - 85,9 კვმ

საპროექტო:	ა. ნიხრუაძე	ა. ბეთში ვეველი აკადემიის, ვაჟა ფშაველას ქ. №52/18 მხ „ბეთში-სიმონი“	სბ	ფურცელი
პროექტ. ავტორი:	ა. ნიხრუაძე			
მიმსახურებელი:	ნ. თელიაშვილი	პრაპედაციონალური სახლი	მ.კ.	არქ-13
		V სართულის გეგმა	ს.რ. №4710 ივ. სანაგველი „სიმონი“	