


# II სართულის გეგმა

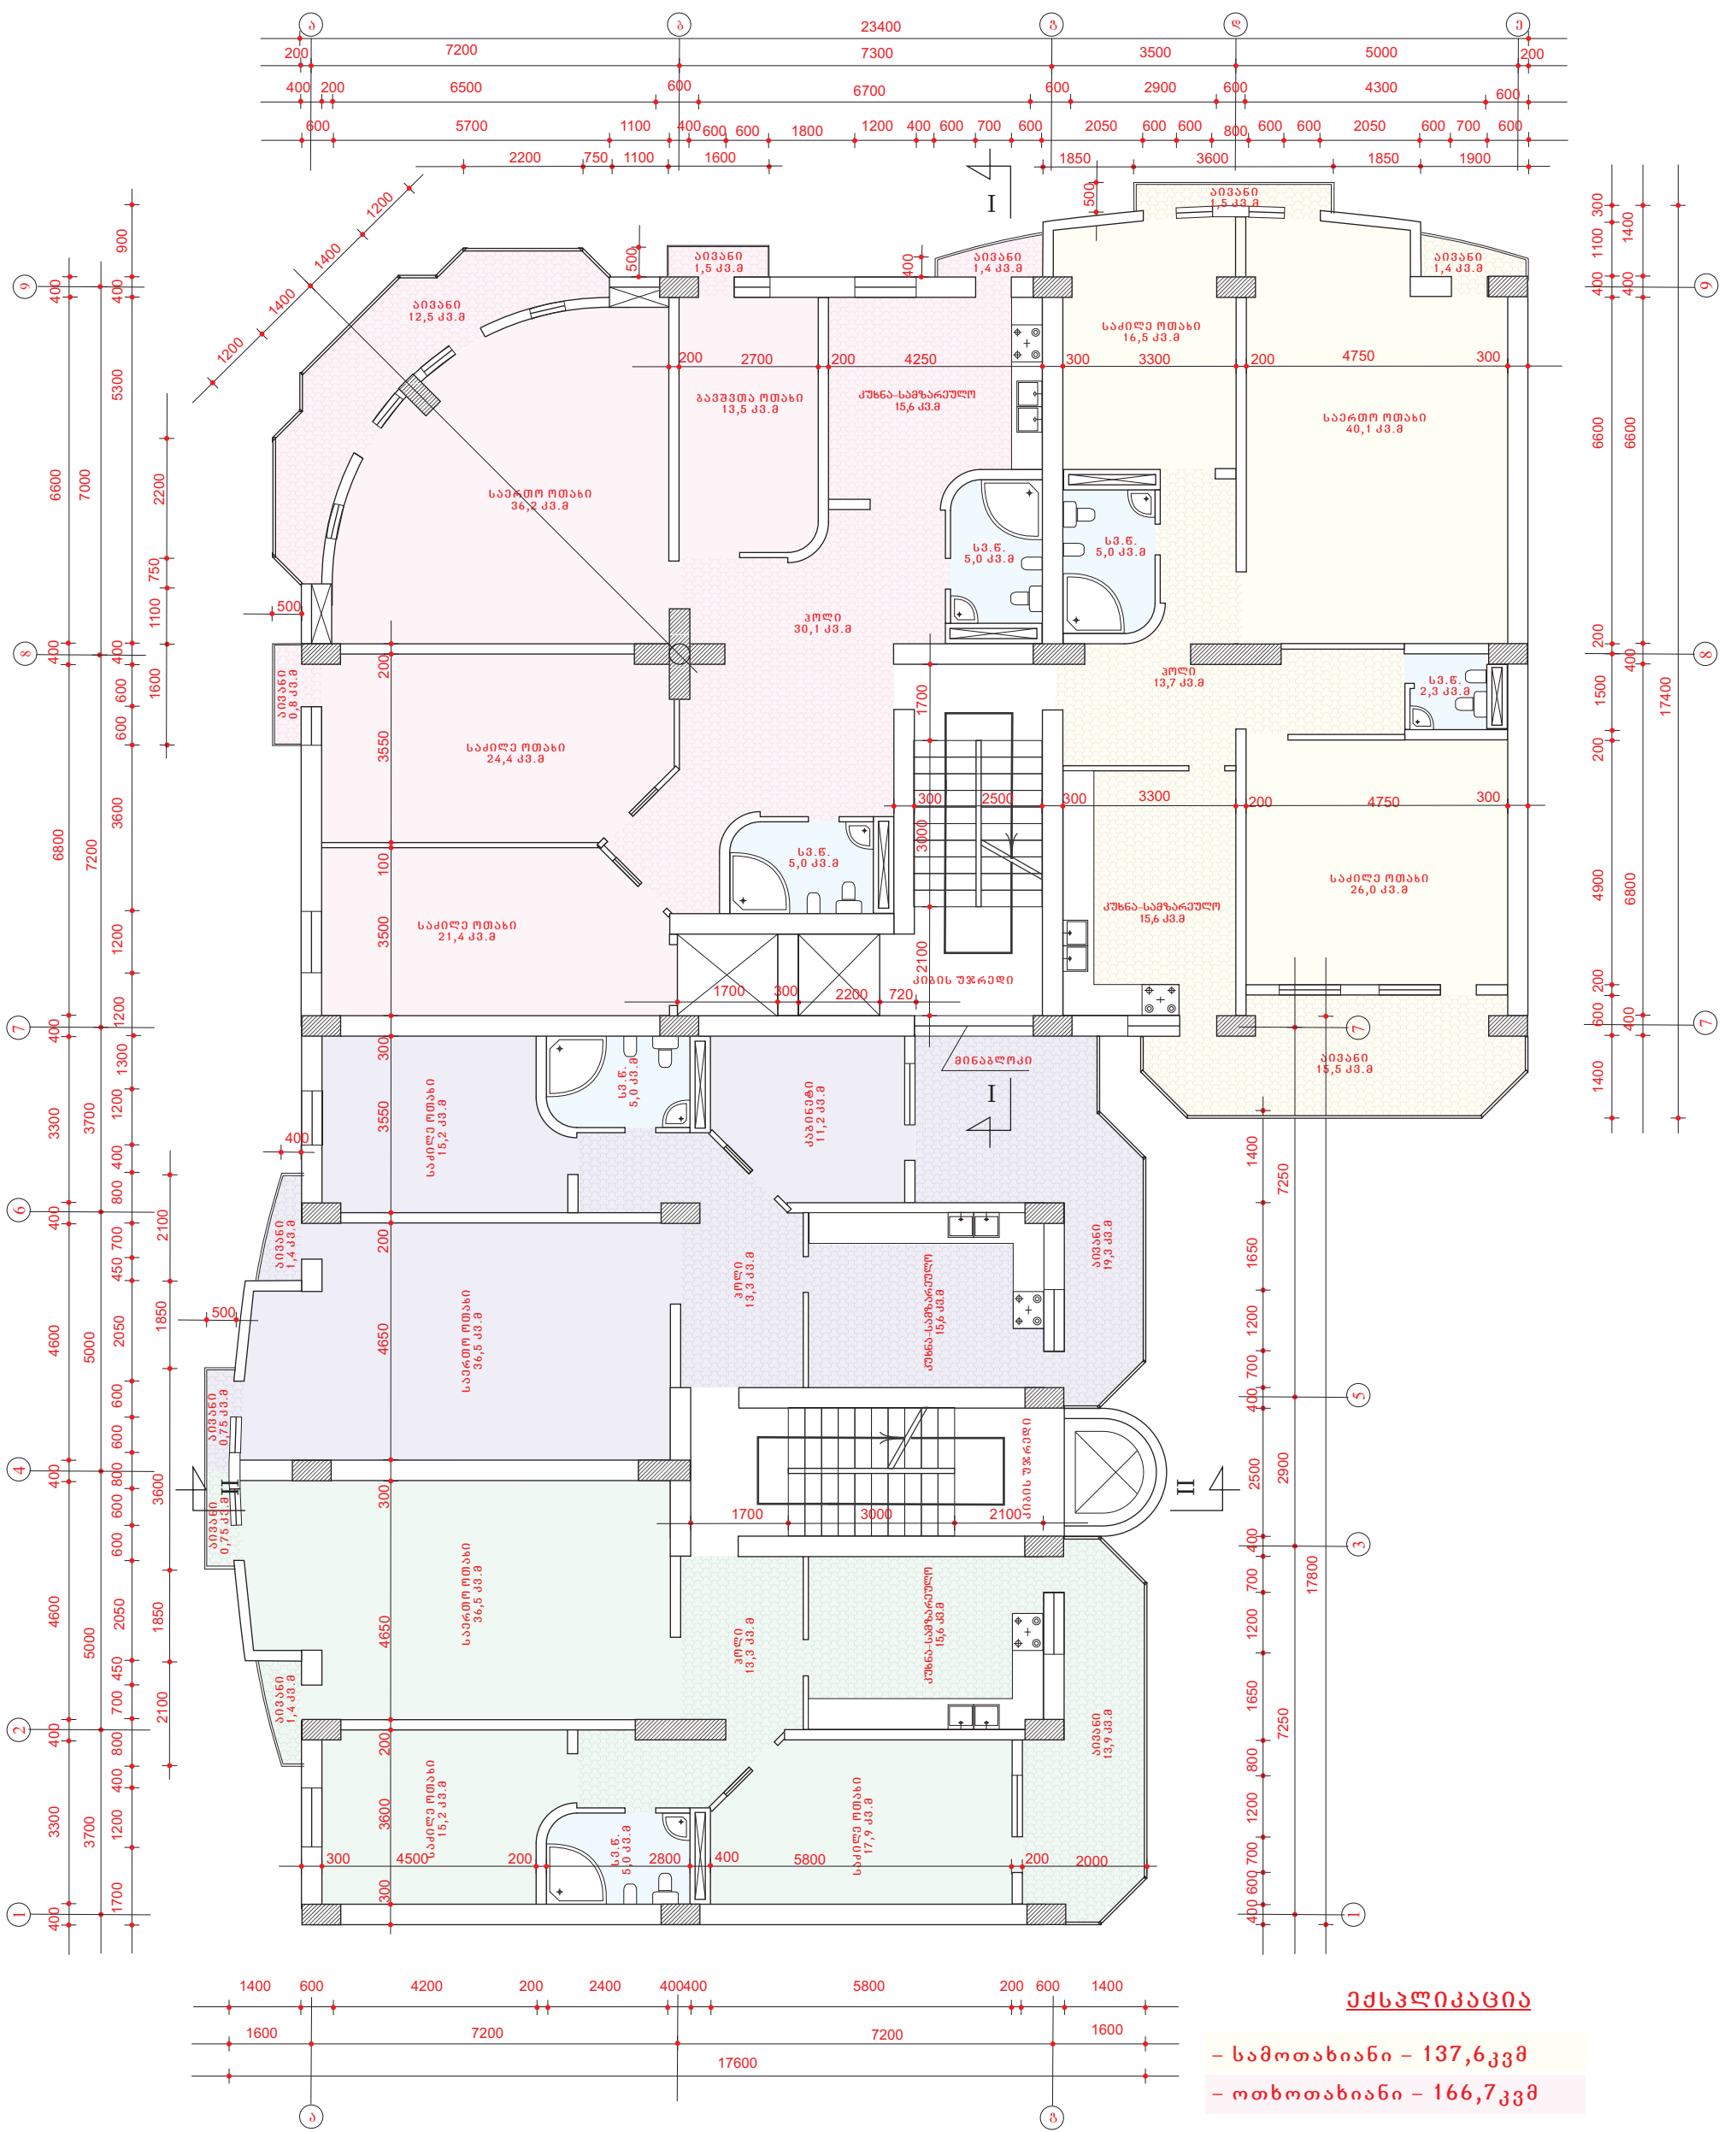

საპროექტო	ა. სიხარულიძე	ქ. ბათუმი ვეველ აბაშიძის, ვაჟა ფშაველას ქ. №52/18 შპს „ბათუმი-სიბი“		
პროექტ. ავტორი	ა. სიხარულიძე	გრაველგინიანი საინჟინერო-სახლი	სბ	ფურცელი
მთ.ინჟინერი	ნ. თედორაძე		გ.კ.	არქ-10
		II სართულის გეგმა	ს.რ. №4710 06ლ. სანარმლო „სიბი“	