6 სართულის გეგმა. ნიშნ. 18.86

შენიშვნა:

სადარბაზოს, კიბის უჯრედის და ლიფტის შახტის საერთო ფართი 18.86 ნიშნულზე შეადგენს 59.3 კვ.მ.

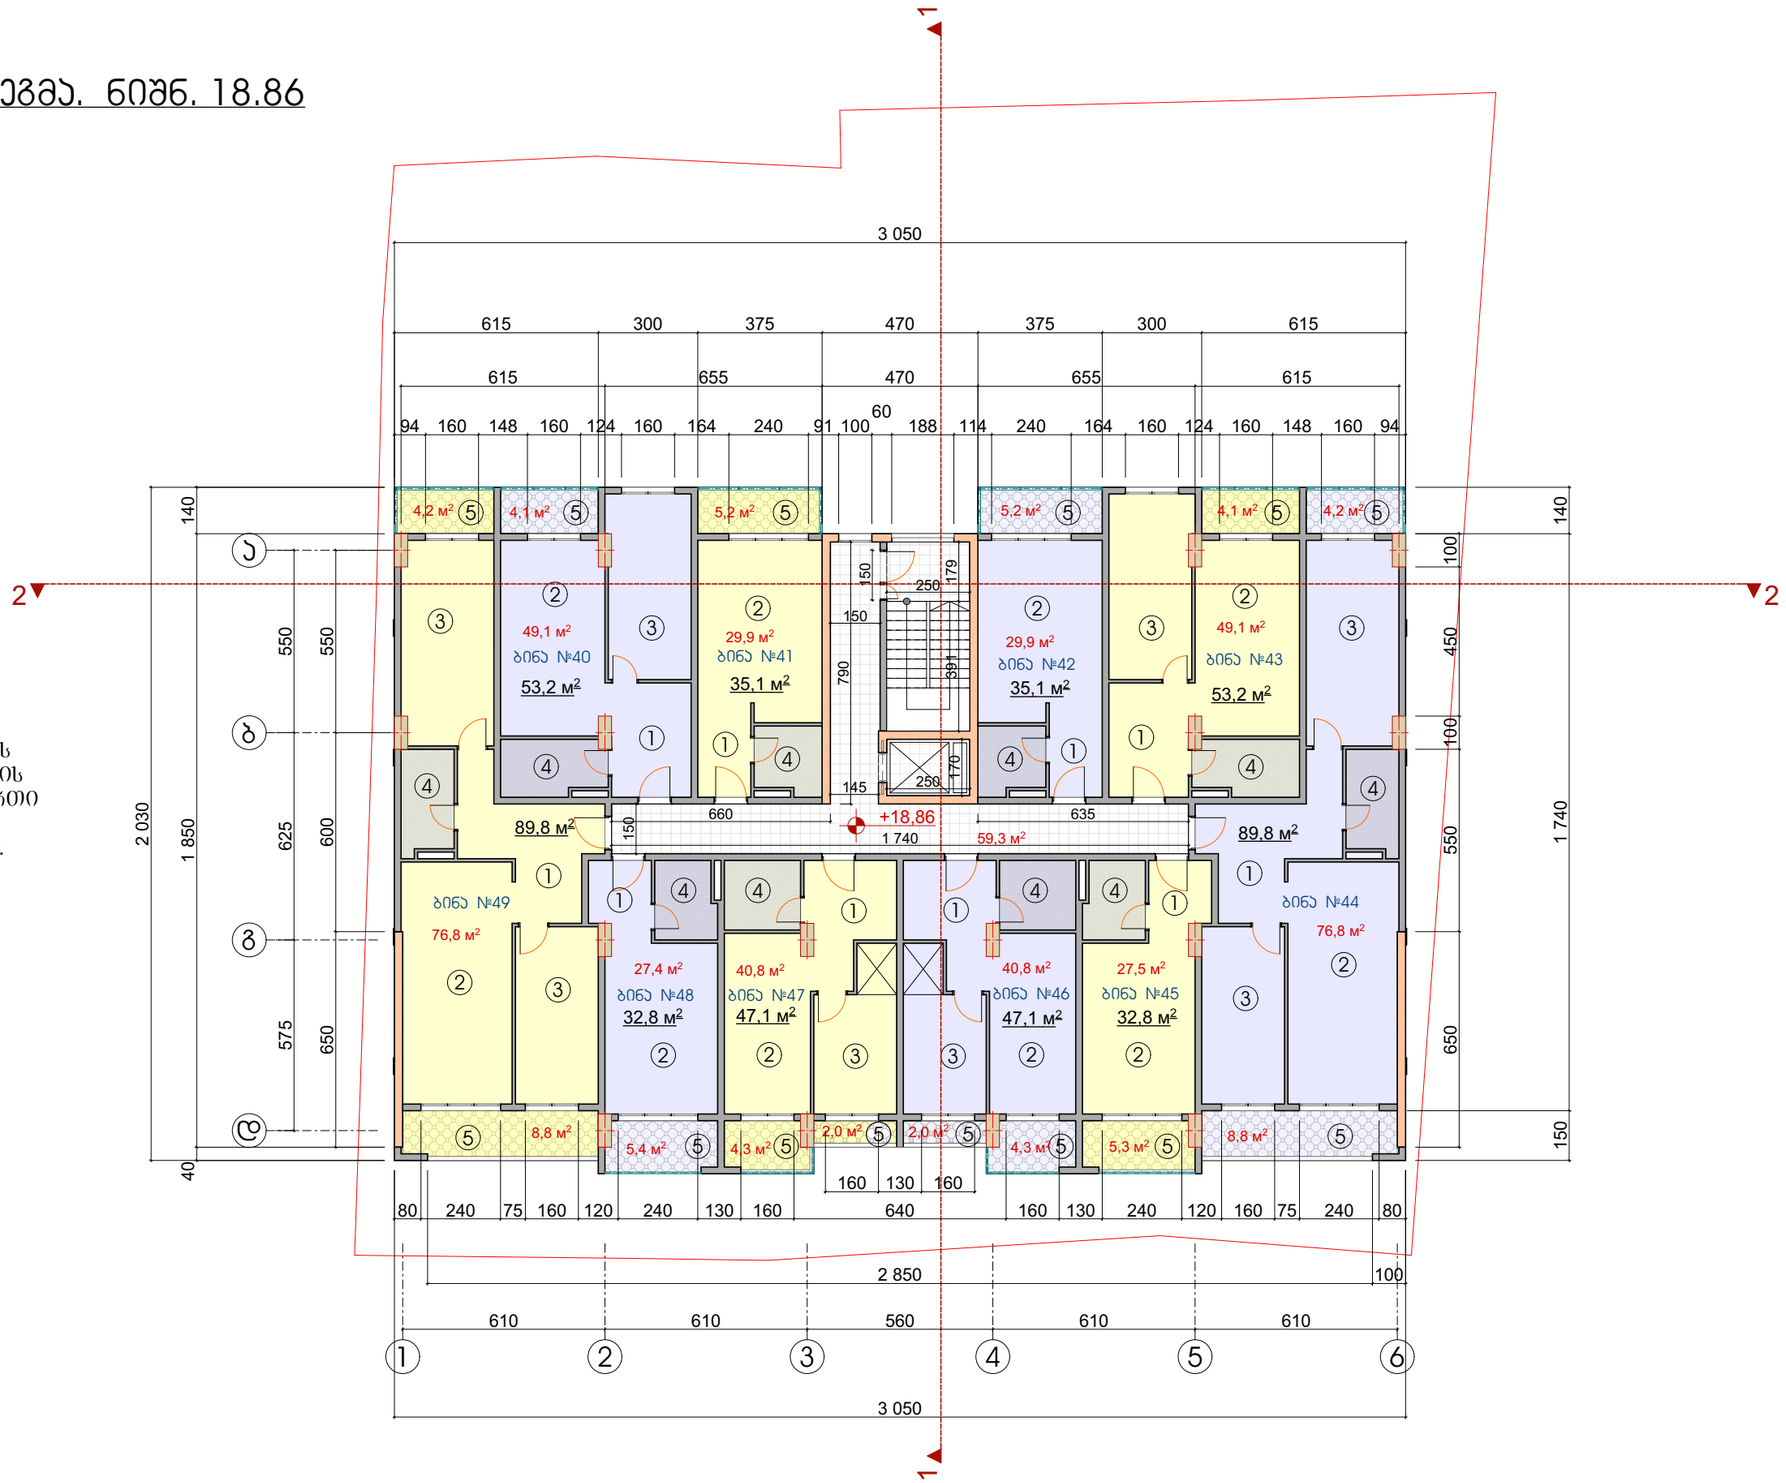

ექსპლიკაცია:

1. ჰოლი
2. სტუდიო
3. საძილე
4. W.C.
5. აივანი

შ. პ. ს. "გრინ თაიმი"			ქ. ბათუმი, ლერმონტოვის №67 - №69			
დირექტორი		რ. პაპაბაძე	მრავალბინიანი საცხოვრებელი სახლი			
მთ. არქიტექტორი		ა. ტატიშვილი	არქიტექტურული ნაწილი (კორექტირება)	სტადია	ფურც.	2017 წ.
შეასრულა		ა. ტატიშვილი	სართულის გეგმა 18.86 ნიშნულზე	ესკიზი	№	