


XIV სართულის გეგმა

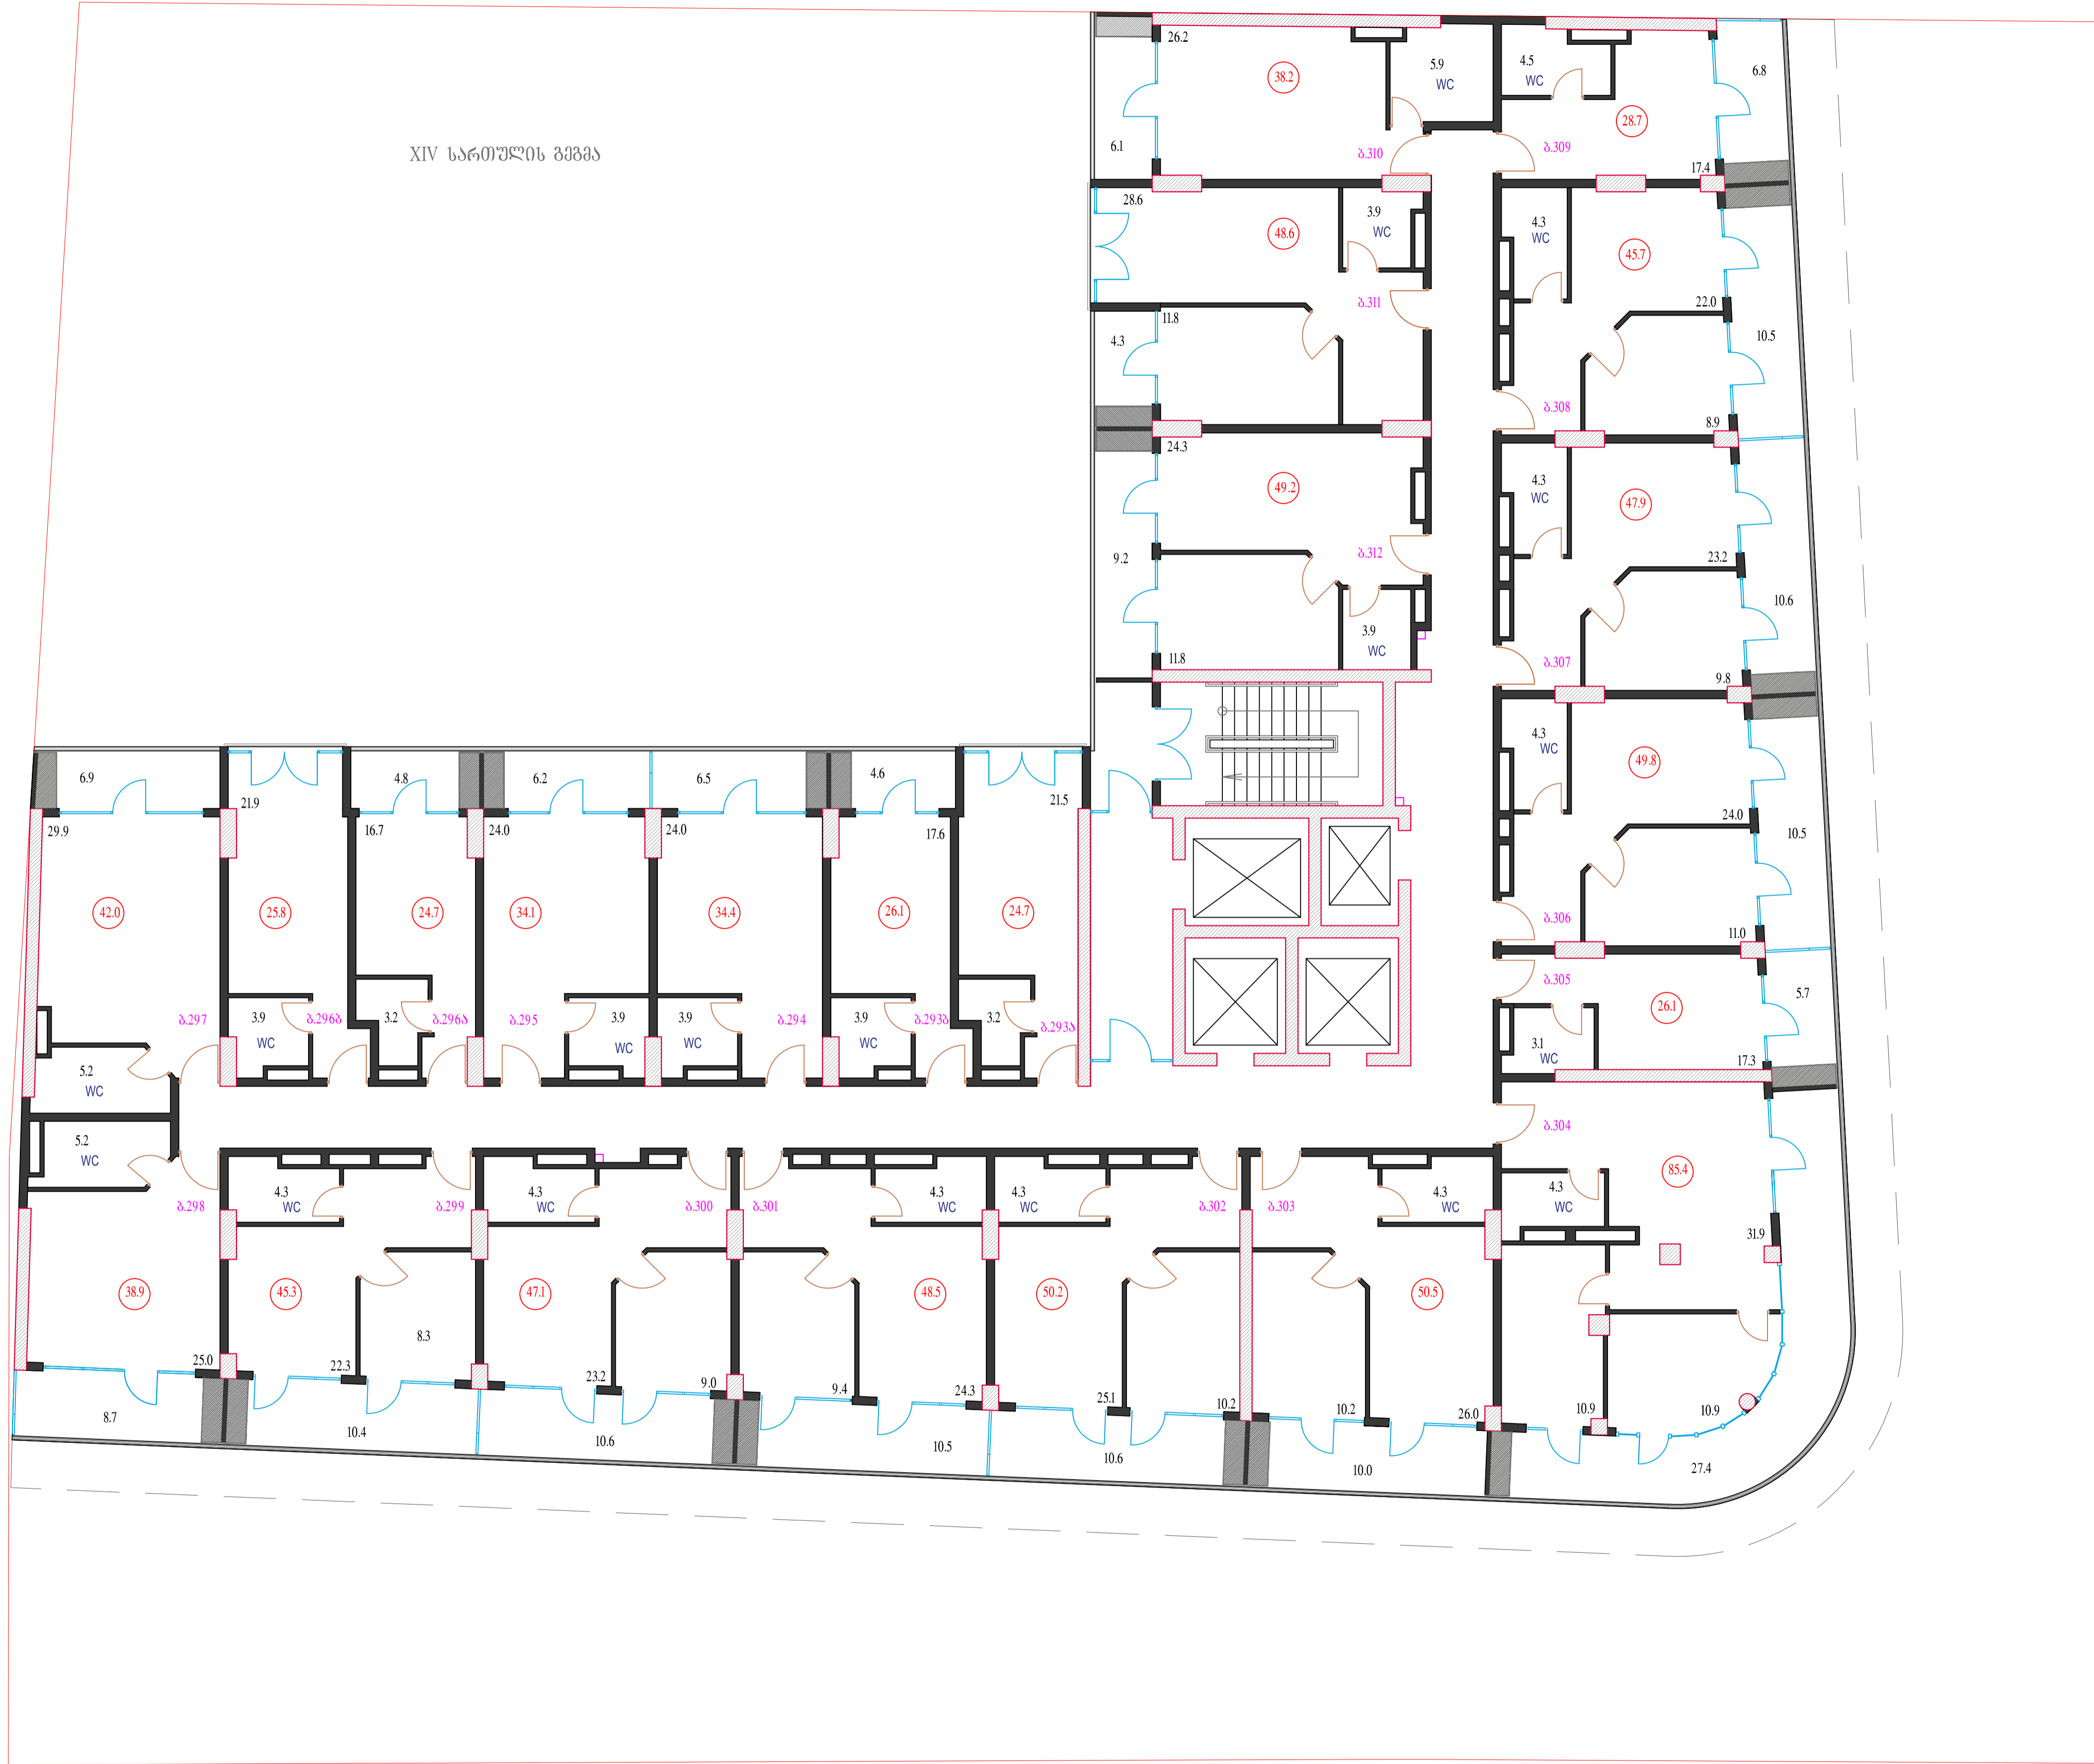

ბინა №	საცმ. ფართობი	აივანი	ს.წ. WC	სულ
ბ. №293ა	21.5	-	3.2	24.7
ბ. №293ბ	17.6	4.6	3.9	26.1
ბ. №294	24.0	6.5	3.9	34.4
ბ. №295	24.0	6.2	3.9	34.1
ბ. №296ა	16.7	4.8	3.2	24.7
ბ. №296ბ	21.9		3.9	25.8
ბ. №297	29.9	6.9	5.2	42.0
ბ. №298	25.0	8.7	5.2	38.9
ბ. №299	30.6	10.4	4.3	45.3
ბ. №300	32.2	10.6	4.3	47.1
ბ. №301	33.7	10.5	4.3	48.5
ბ. №302	35.3	10.6	4.3	50.2
ბ. №303	36.2	10.0	4.3	50.5
ბ. №304	53.7	27.4	4.3	85.4
ბ. №305	17.3	5.7	3.1	26.1
ბ. №306	35.0	10.5	4.3	49.8
ბ. №307	33.0	10.6	4.3	47.9
ბ. №308	30.9	10.5	4.3	45.7
ბ. №309	17.4	6.8	4.5	28.7
ბ. №310	26.2	6.1	5.9	38.2
ბ. №311	40.4	4.3	3.9	48.6
ბ. №312	36.1	9.2	3.9	49.2