Состав проекта:

1. Территория проекта

2. Вид сверху

3. План 1-го этажа

4. План 2-го этажа

5. План 3-го этажа

6. План расстановки мебели 1-го этаж

7. План расстановки мебели 2-го этажа

8. План расстановки мебели 3-го этажа

9. Фасад вид-1

10. Фасад вид-2

11. Фасад вид-3

12. Фасад вид-4

13. Разрез 1

14. Разрез 2

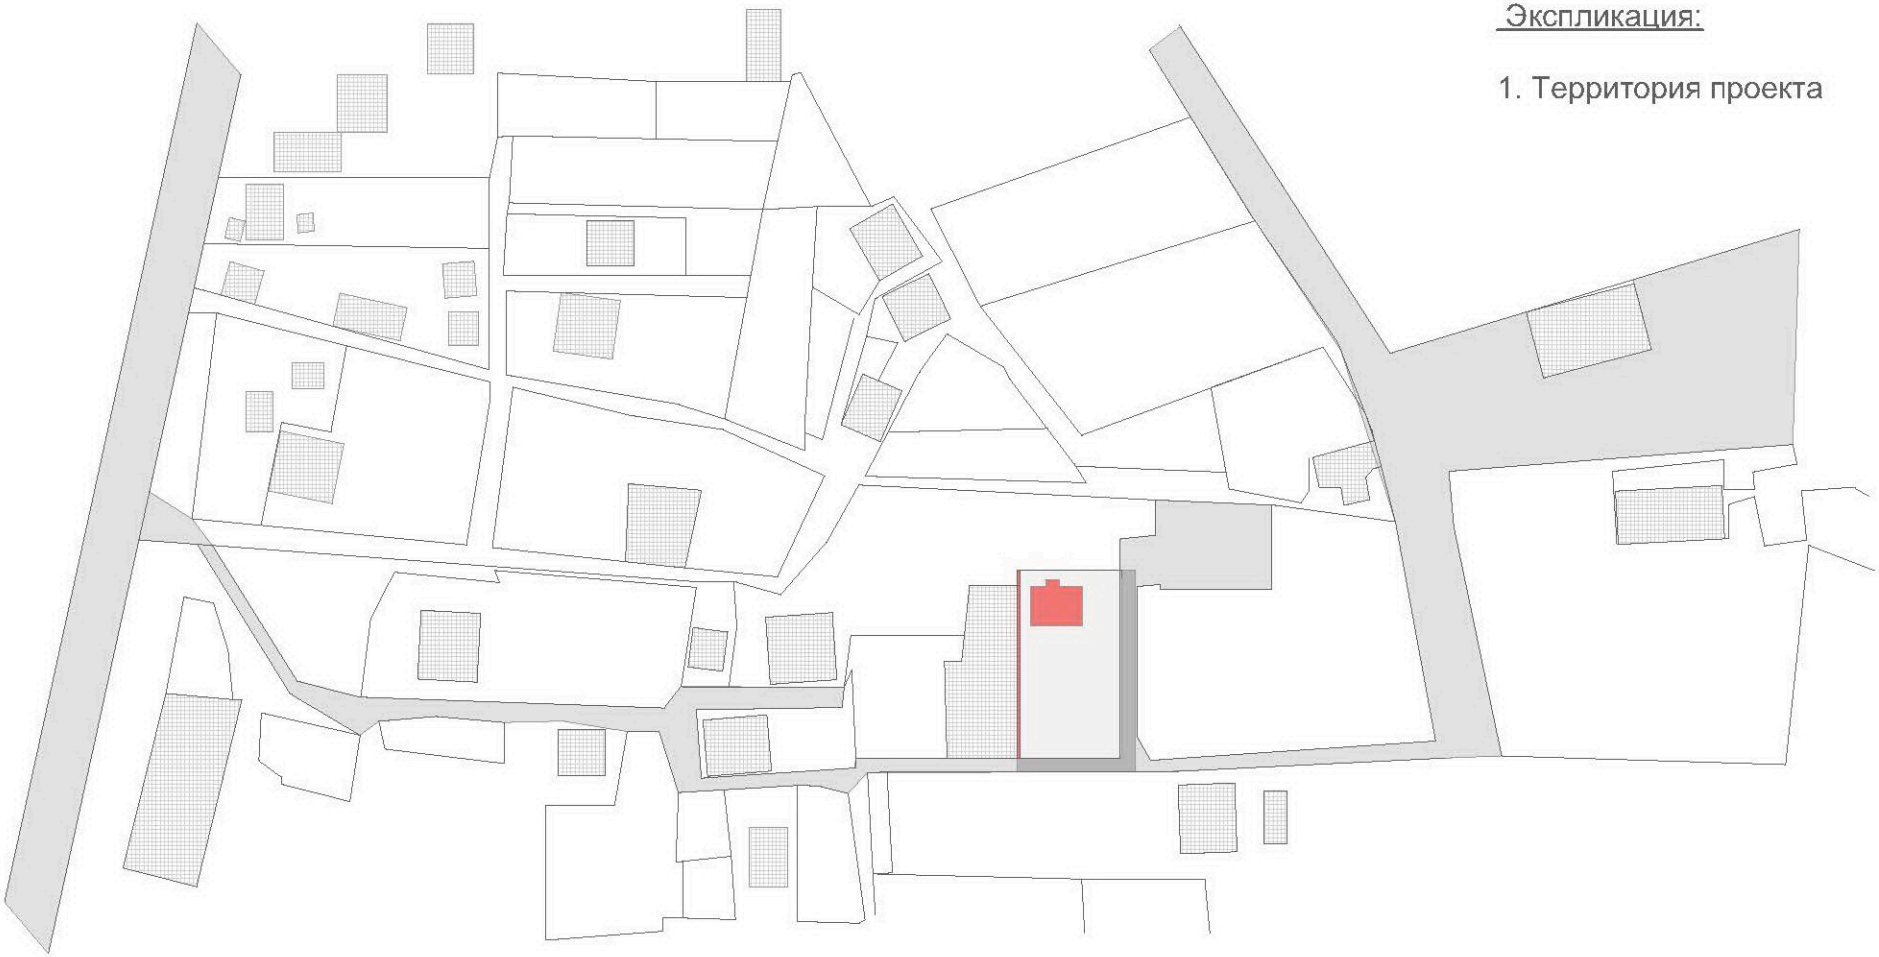

Экспликация:

1. Территория проекта

Директор		Проект виллы		
Главный архитектор	Сабор М.В.		Лист 1	Масштаб 1:100
Исполнитель		Территория проекта		
Проверил				

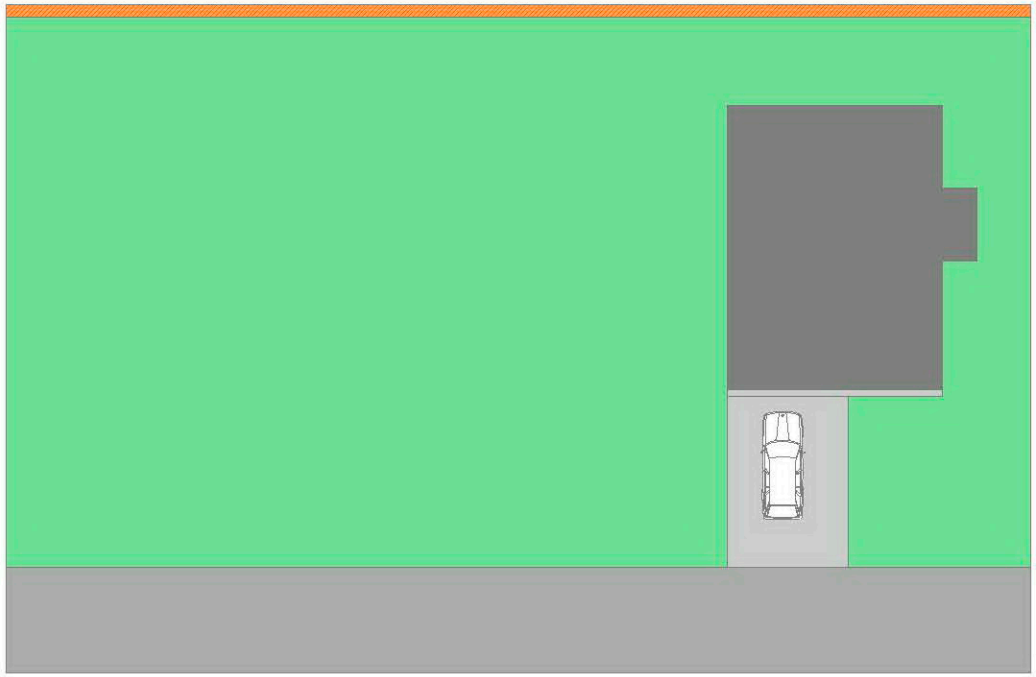

Экспликация:

1. Территория проекта
2. Вилла

Директор		Проект виллы	
Главный архитектор	Сабор М.В.		Лист 2 / Масштаб 1:100
Исполнитель		Вид сверху	
Проверил			

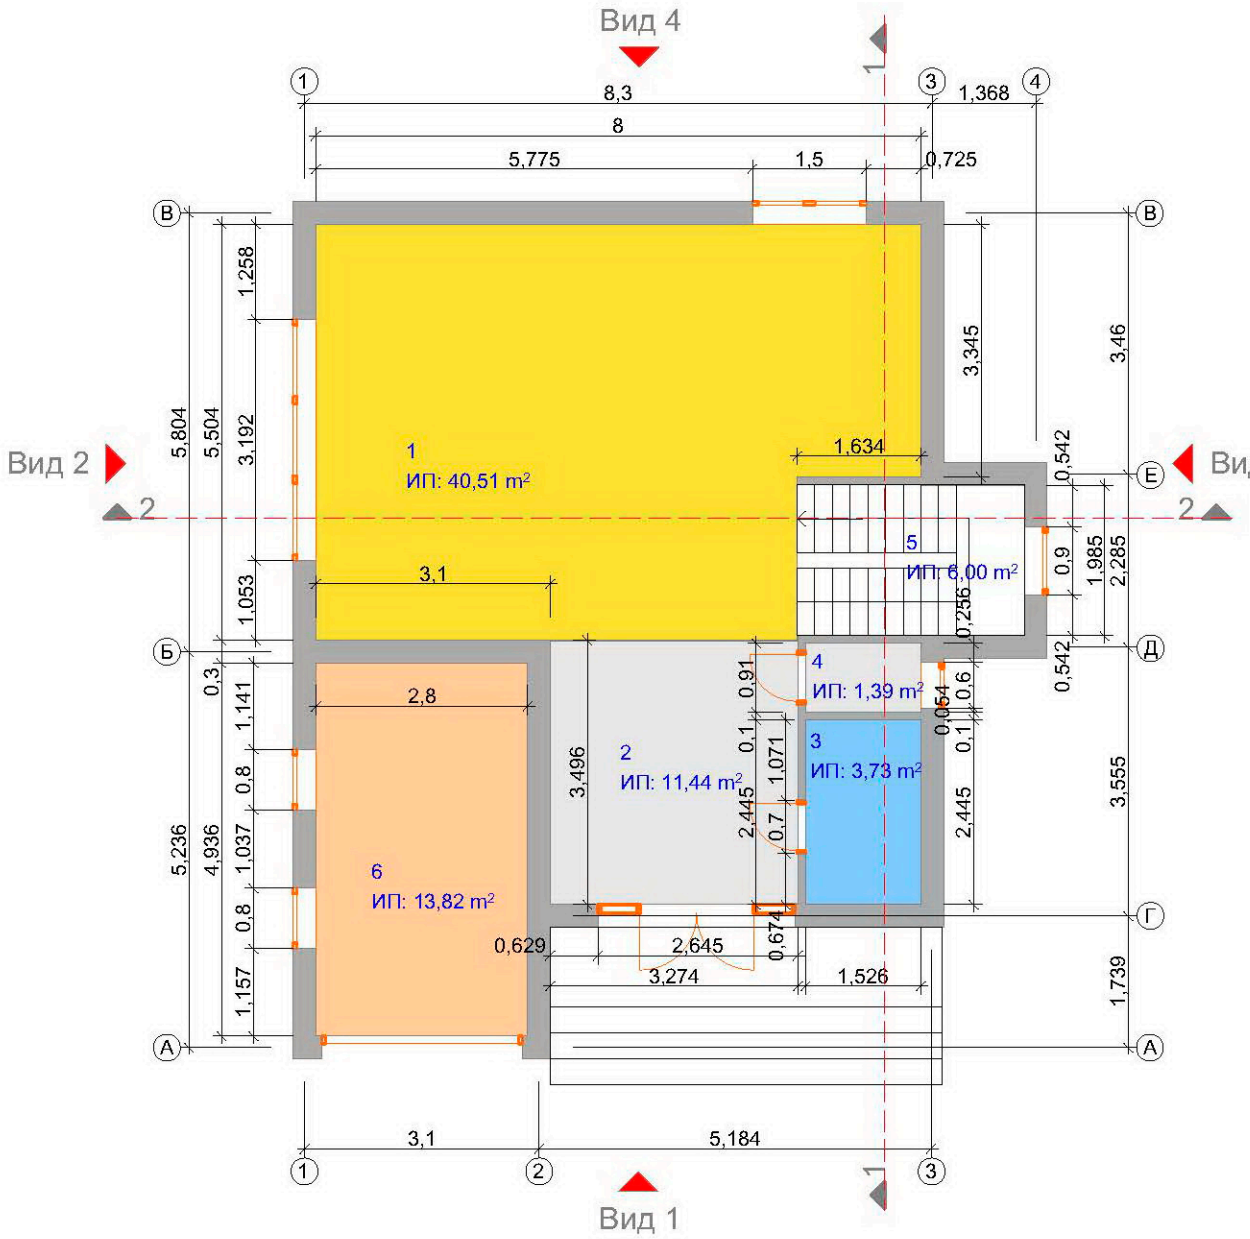

Экспликация:

1. Кухня-гостиная
2. Прихожая
3. Санузел
4. Котельная
5. Лестница
6. Гараж

Директор		Проект виллы	Лист	Масштаб
Главный архитектор	Сабор М.В.		3	1:100
Исполнитель		1й этаж		
Проверил				

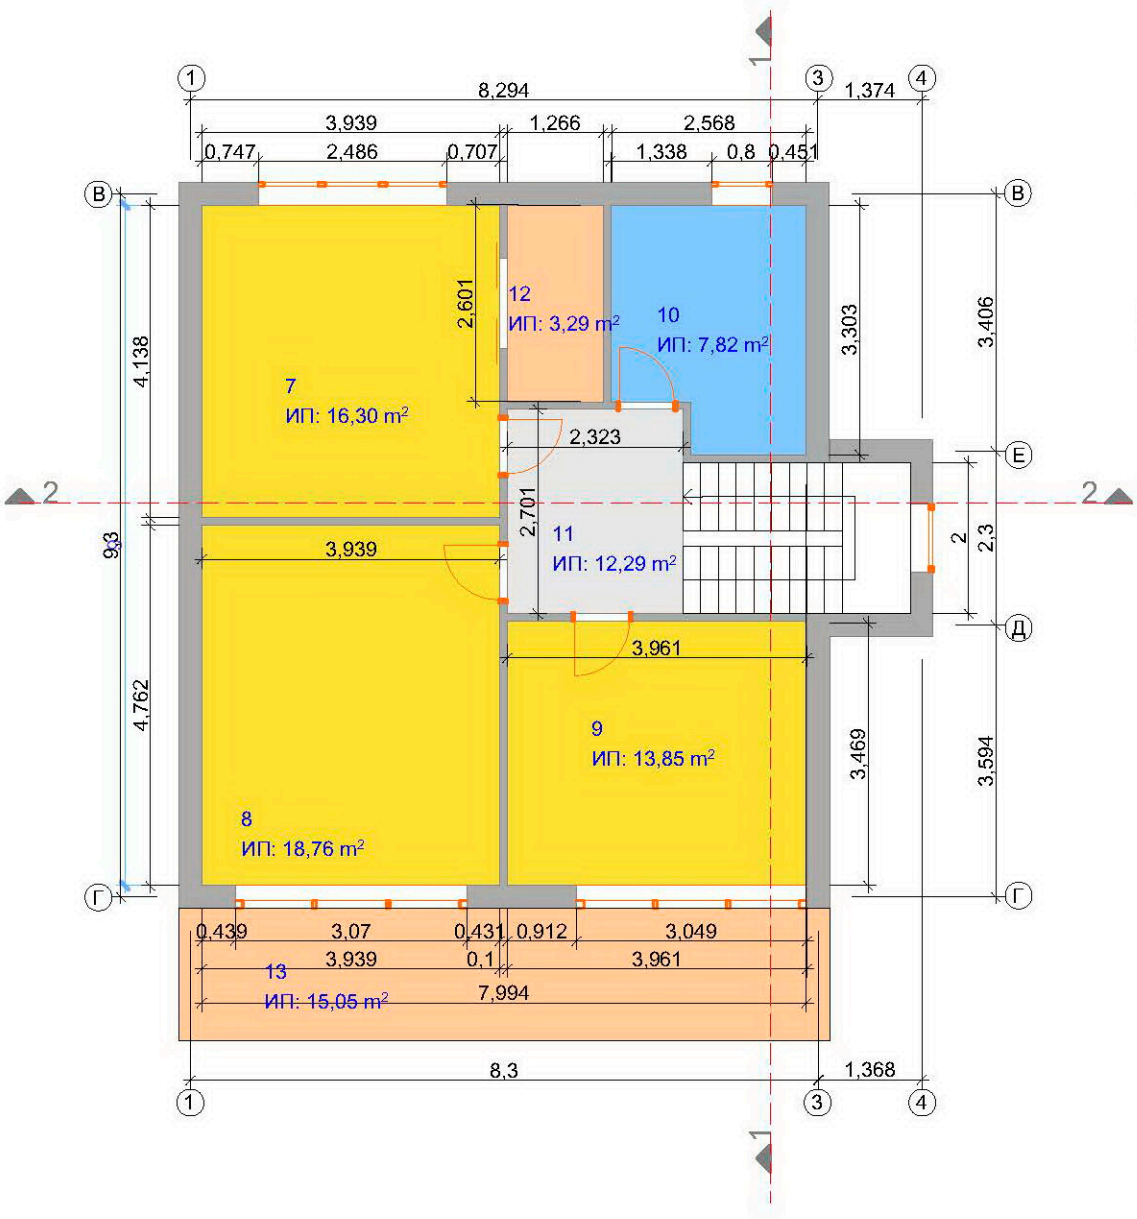

Экспликация:

7. Спальня_1
8. Спальня_2
9. Спальня_3
10. Санузел
11. Коридор
12. Гардеробная
13. Балкон

Директор		Проект виллы		
Главный архитектор	Сабор М.В.		Лист 4	Масштаб 1:100
Исполнитель		2й этаж		
Проверил				

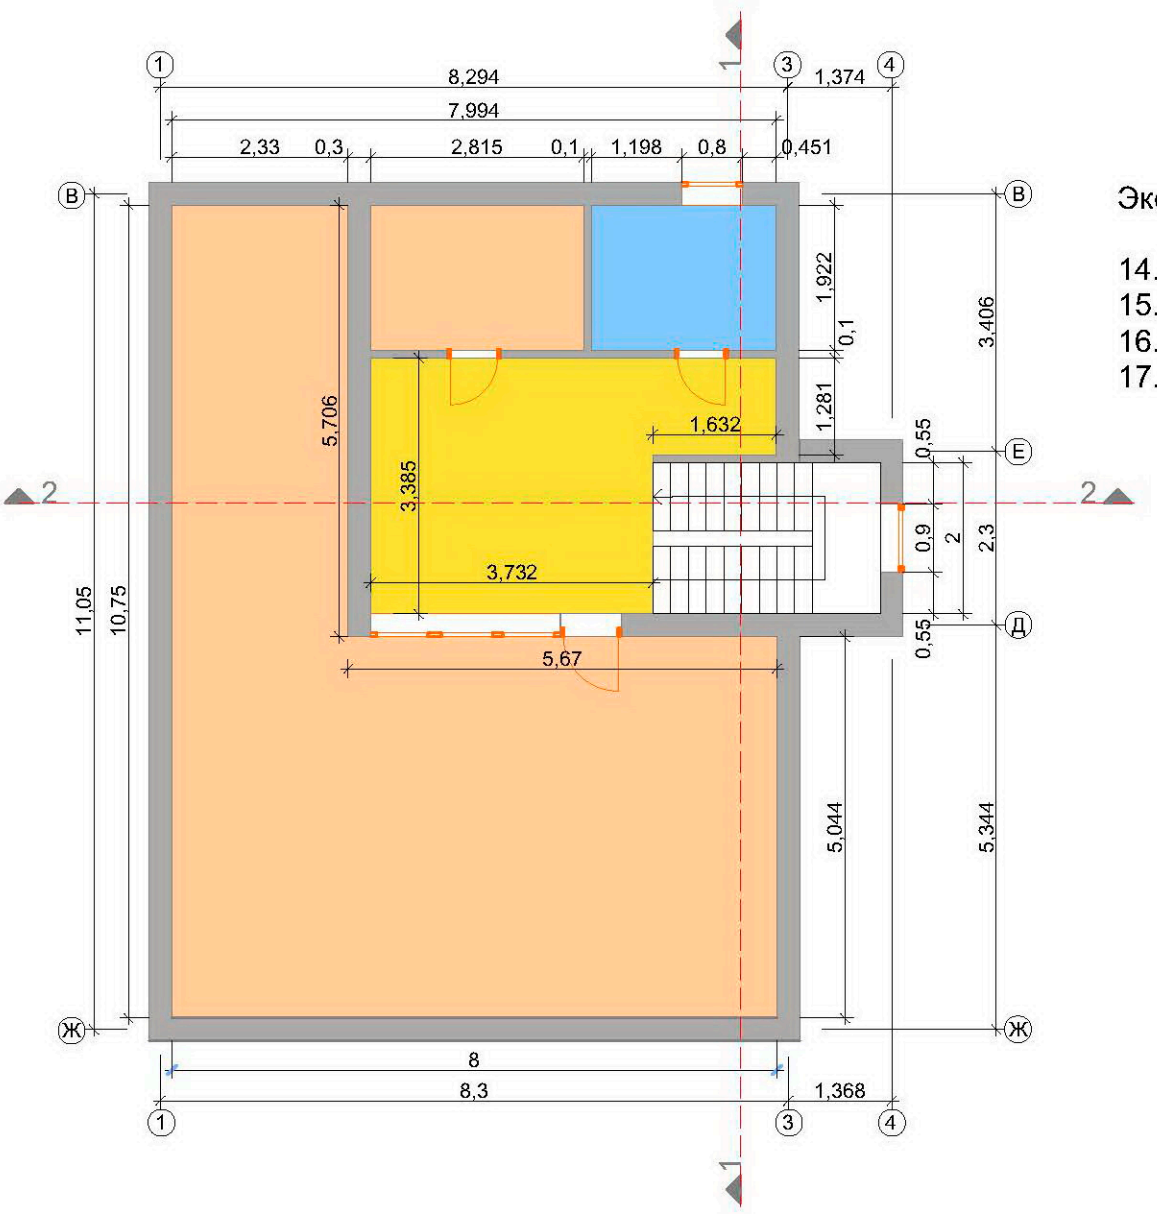

Экспликация:

14. Санузел
15. Сауна
16. Комната отдыха
17. Терасса

Директор		Проект виллы	Лист 5 / Масштаб 1:100
Главный архитектор	Сабор М.В.		
Исполнитель		Крыша	
Проверил			

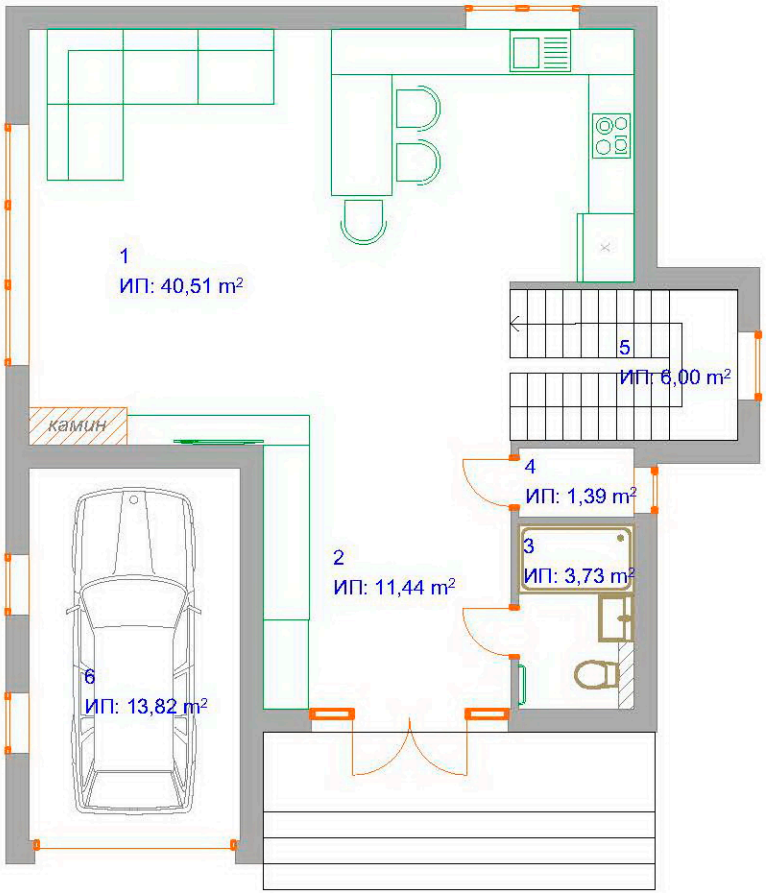

Экспликация 1й этаж		
№	Название	Площадь
1	Кухня-гостиная	40,51
2	Прихожая	11,44
3	Санузел	3,73
4	Котельная	1,39
5	Лестница	6,00
6	Гараж	13,82
		76,89 м²

Директор		Проект виллы	Лист 6 / Масштаб 1:100
Главный архитектор	Сабор М.В.		
Исполнитель		План 1го этажа	
Проверил			

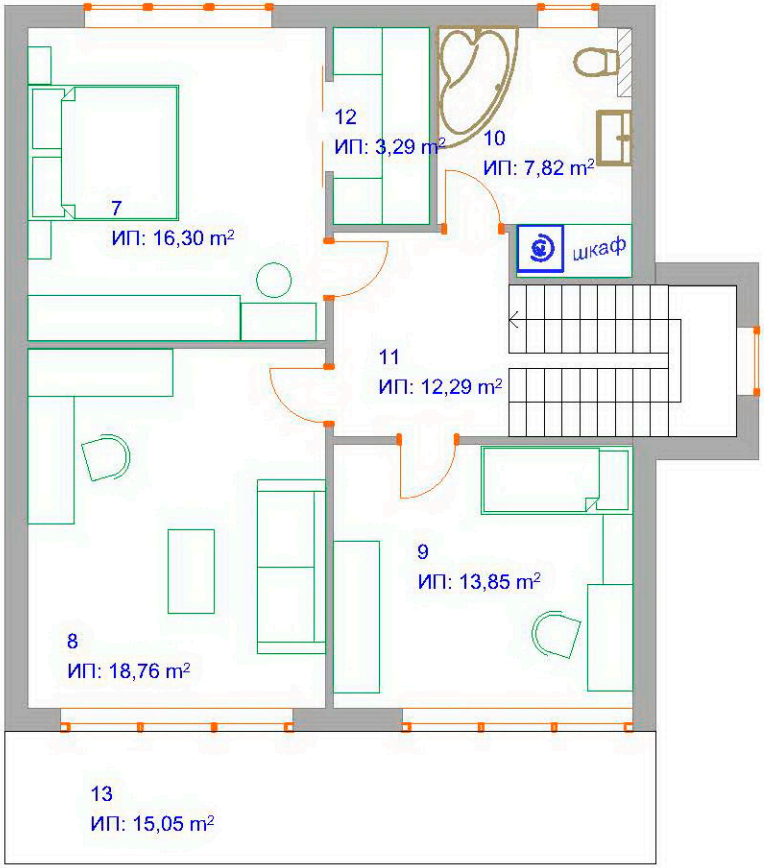

Экспликация 2й этаж		
№	Название	Площадь
7	Спальня 1	16,30
8	Спальня 2	18,76
9	Спальня 3	13,85
10	Санузел	7,82
11	Коридор	12,29
12	Гардеробная	3,29
13	Балкон	15,05
		87,36 м²

Директор		Проект виллы	
Главный архитектор	Сабор М.В.		Лист 7 / Масштаб 1:100
Исполнитель		План 2го этажа	
Проверил			

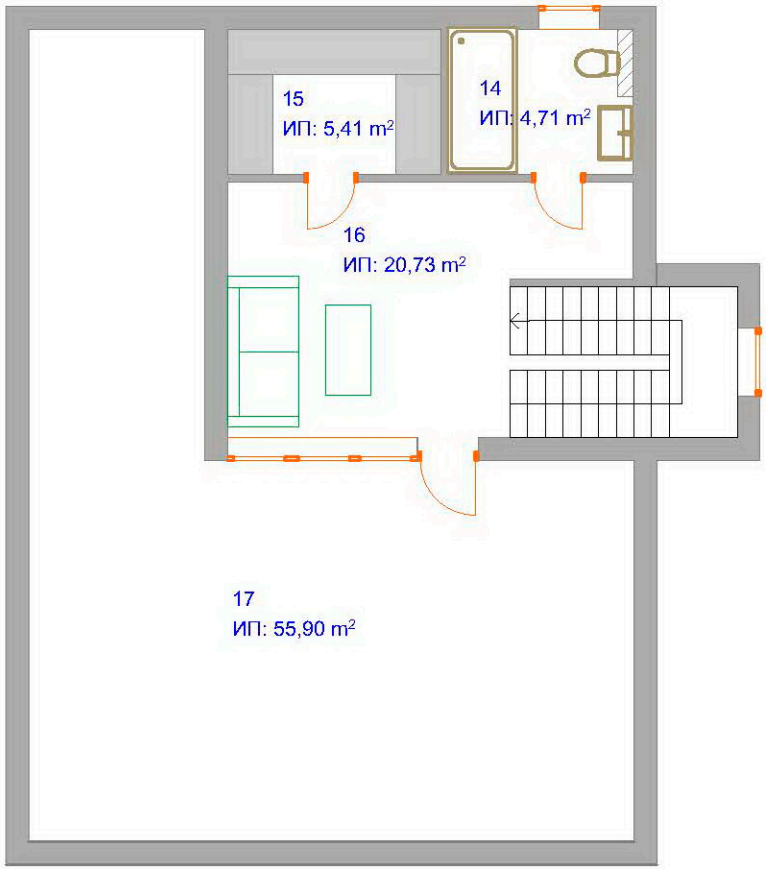

Экспликация 3й этаж		
№	Название	Площадь
14	Санузел	4,71
15	Сауна	5,41
16	Комната отдыха	20,73
17	Терасса	55,90

Директор		Проект виллы		
Главный архитектор	Сабор М.В.		Лист	Масштаб
Исполнитель		План крыши	8	1:100
Проверил				

Директор		Проект виллы	Лист 9 / Масштаб 1:100
Главный архитектор	Сабор М.В.		
Исполнитель		Фасад Вид 1	
Проверил			

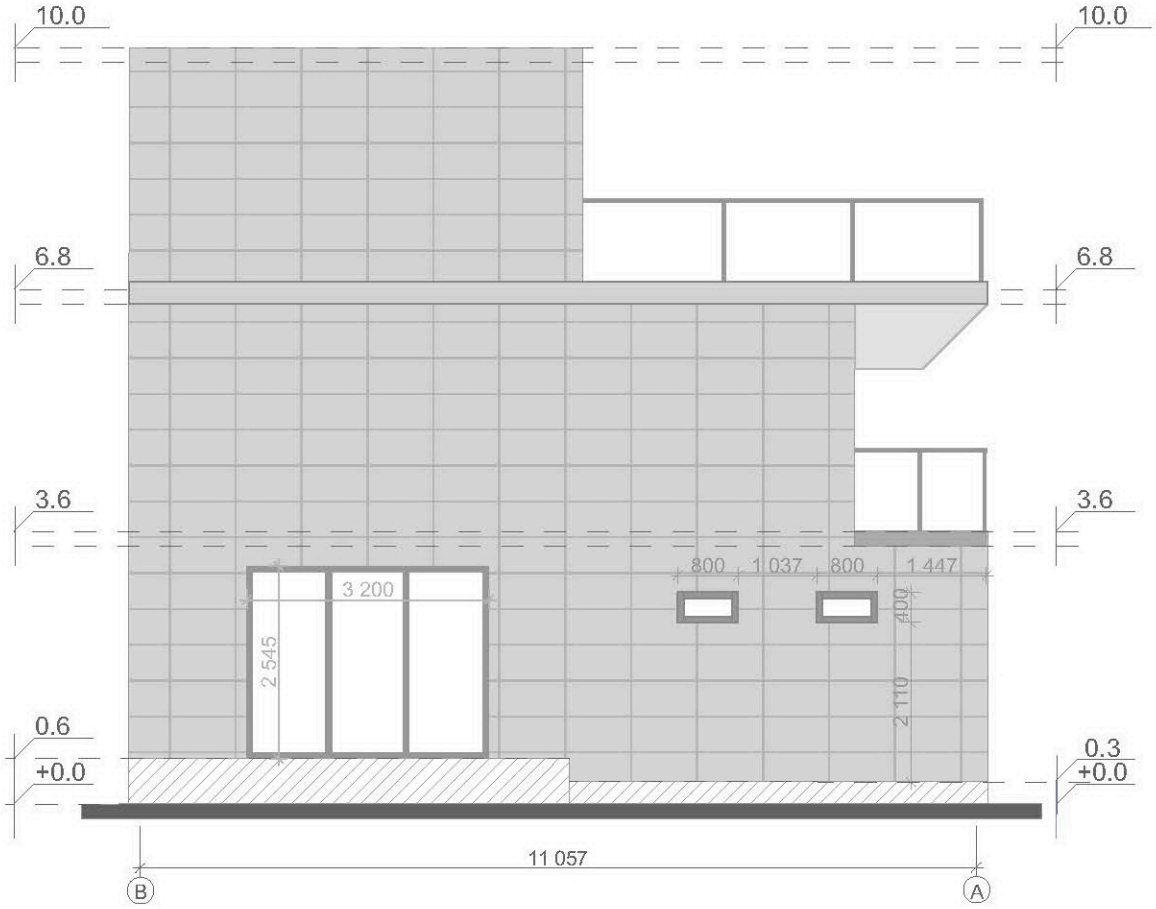

Директор		Проект виллы	Лист 10 / Масштаб 1:100
Главный архитектор	Сабор М.В.		
Исполнитель		Фасад Вид 2	
Проверил			

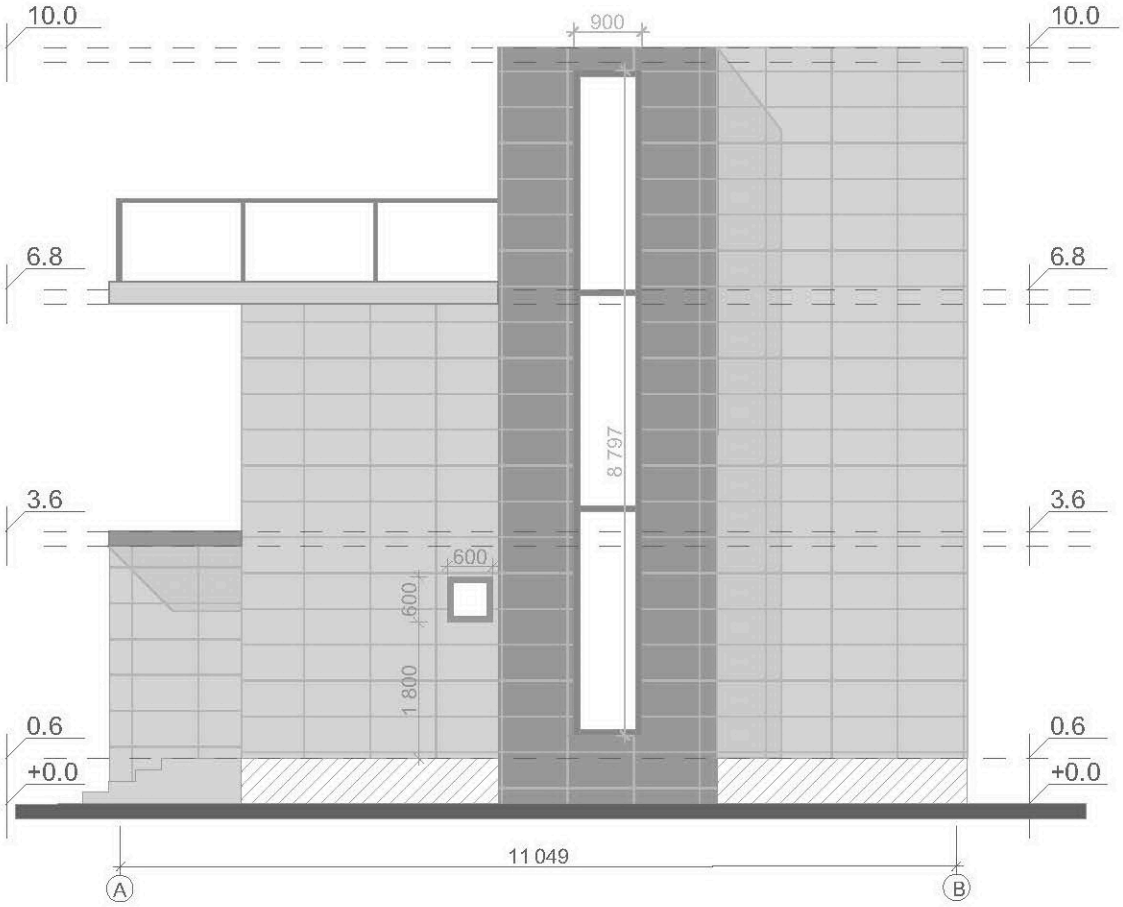

Директор		Проект виллы	Лист 11 / Масштаб 1:100
Главный архитектор	Сабор М.В.		
Исполнитель		Фасад Вид 3	
Проверил			

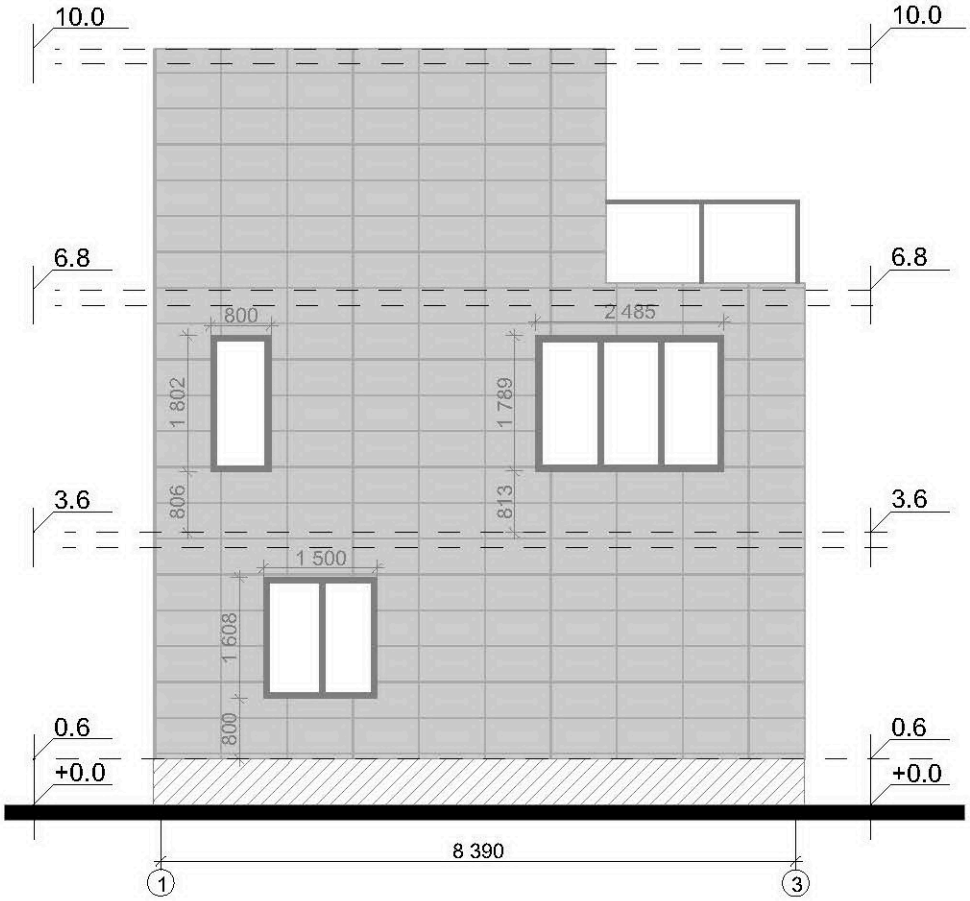

Директор		Проект виллы		
Главный архитектор	Сабор М.В.		Лист 12	Масштаб 1:100
Исполнитель		Фасад Вид 4		
Проверил				

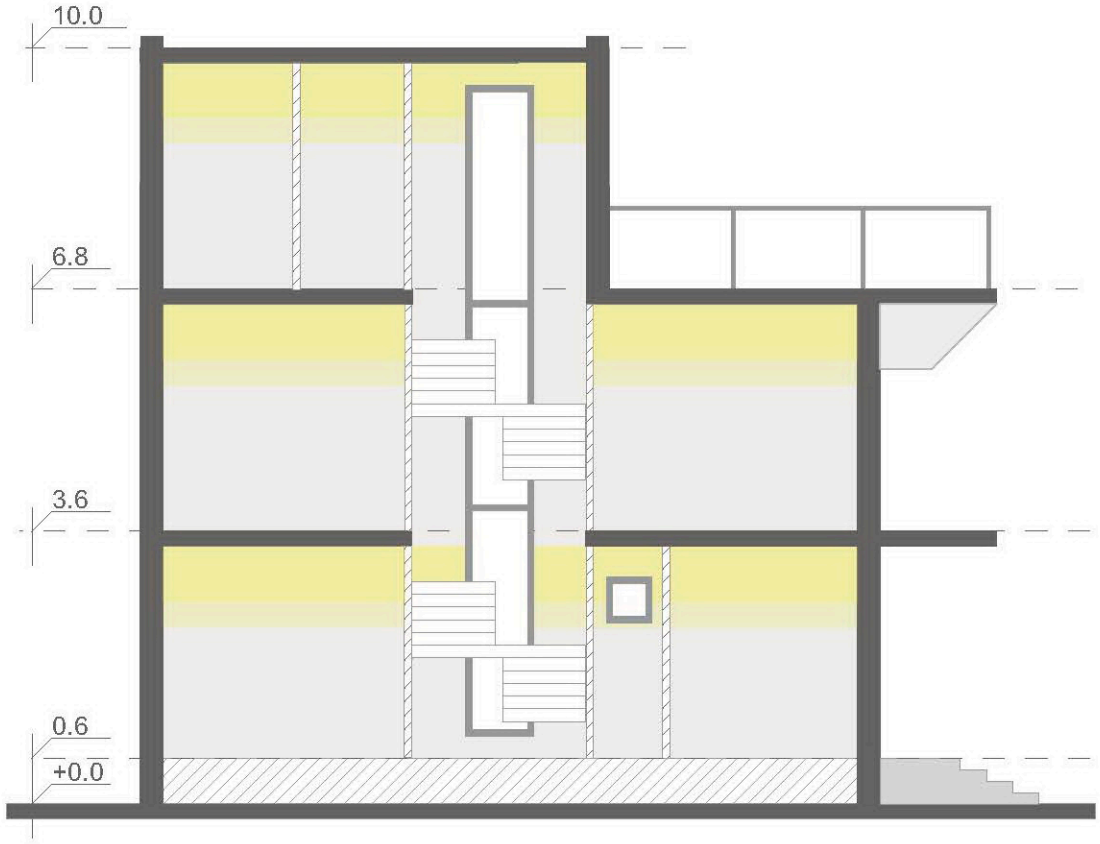

Директор		Проект виллы	
Главный архитектор	Сабор М.В.		Лист 13 / Масштаб 1:100
Исполнитель		Разрез 1	
Проверил			

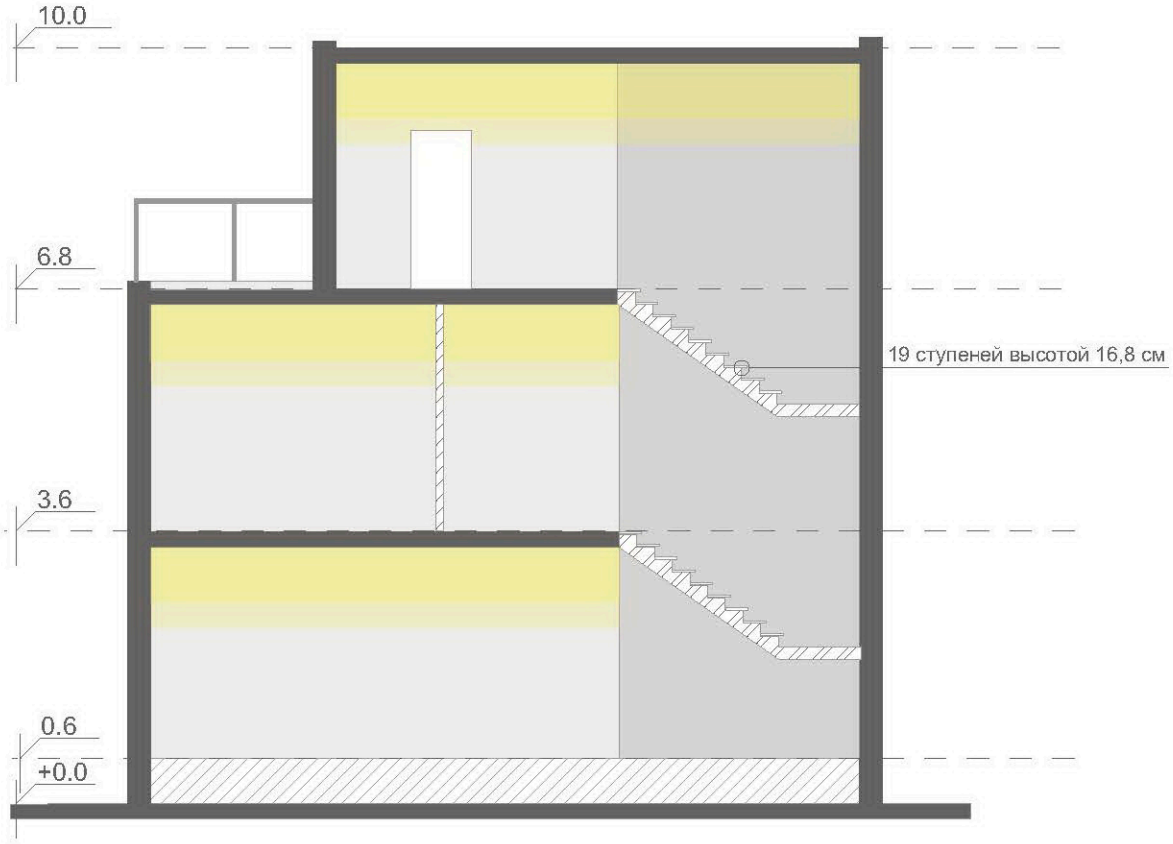

Директор		Проект виллы	Лист 14 / Масштаб 1:100
Главный архитектор	Сабор М.В.		
Исполнитель		Разрез 2	
Проверил			