III სართულის გეგმა

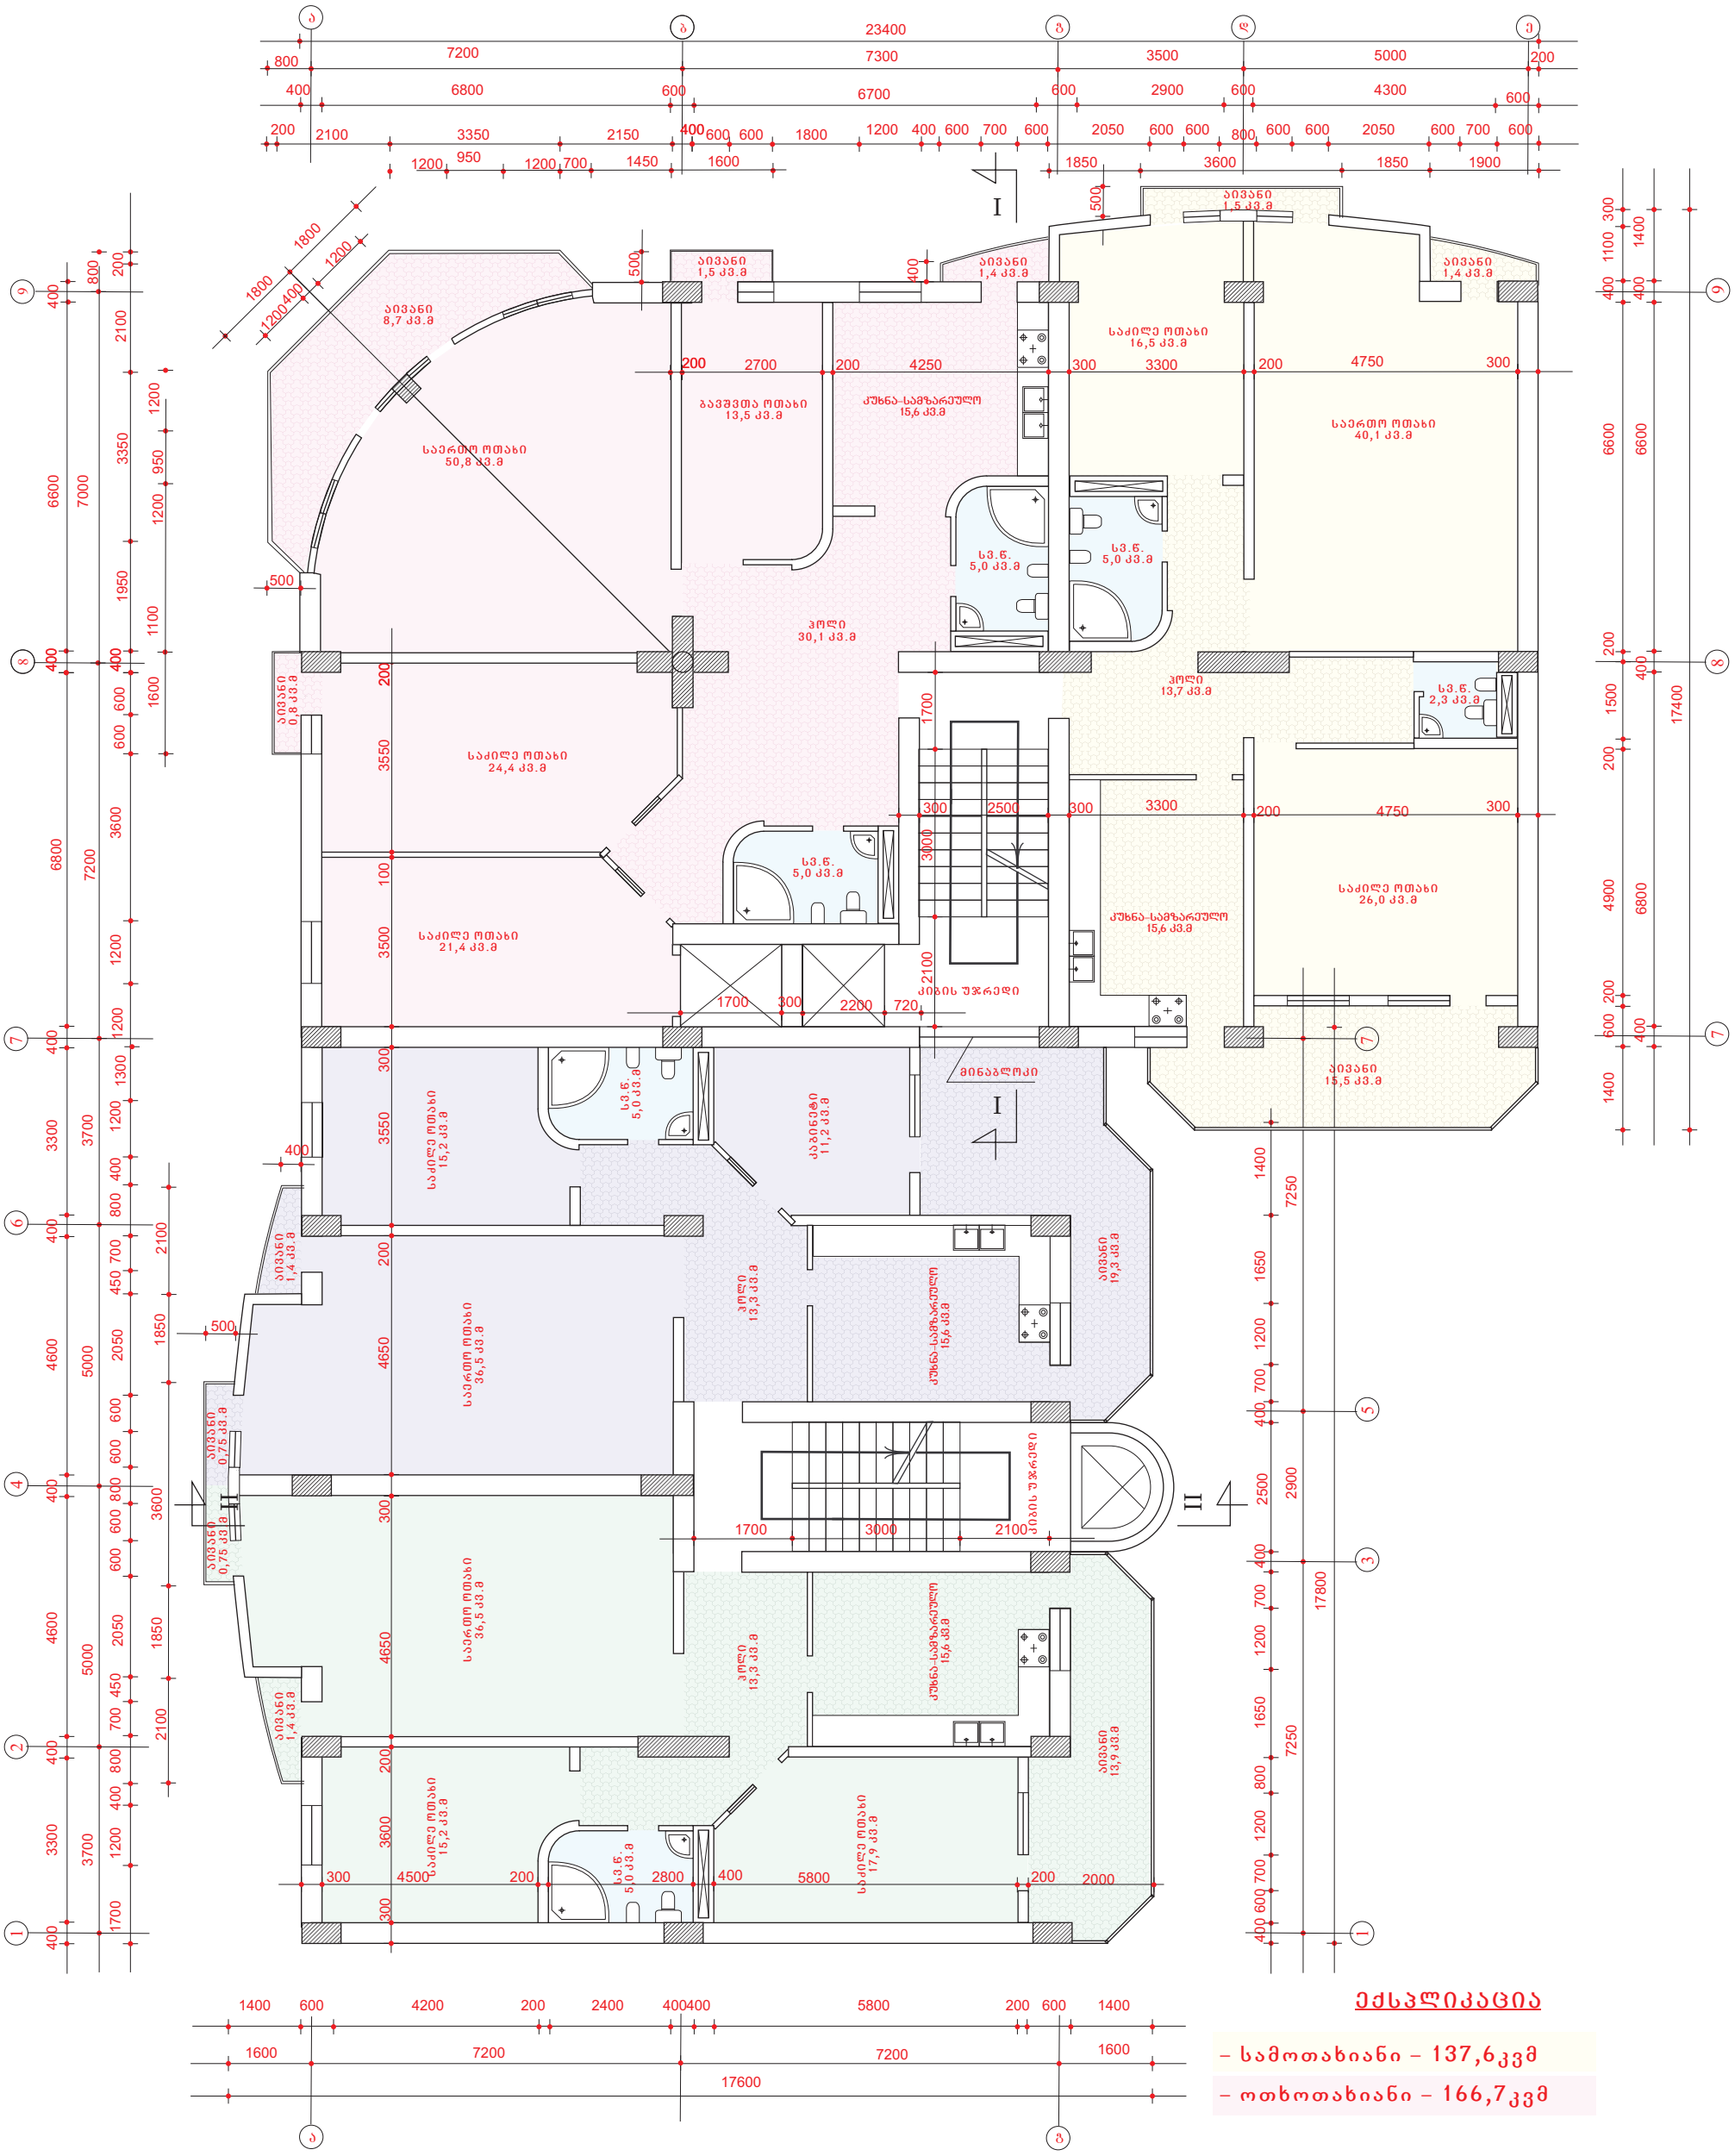

ექსპლიკაცია

- სამოთახიანი – 137,6კვმ
- ოთხოთახიანი – 166,7კვმ

ექსპლიკაცია

- სამოთახიანი – 119,6კვმ
- სამოთახიანი – 118,3კვმ

საპრ.დირექტ.	ა. სიხარულიძე		ქ. ბათუმი მეგრელ აბაშიძის, ვაჟა ფშაველას ქქ. №52/18 შპს „ბათუმი-სიტი“		
პროექ. ავტორი	ა. სიხარულიძე				
მთ.ინჟინერი	ნ. თედორაძე		მრავალბინიანი საცხოვრებელი სახლი	სტ	ფშრცელი
				მ.პ.	არქ-11
			III სართულის გეგმა	ს.რ. №4710 იწდ. საწარმო „სიხრ“	